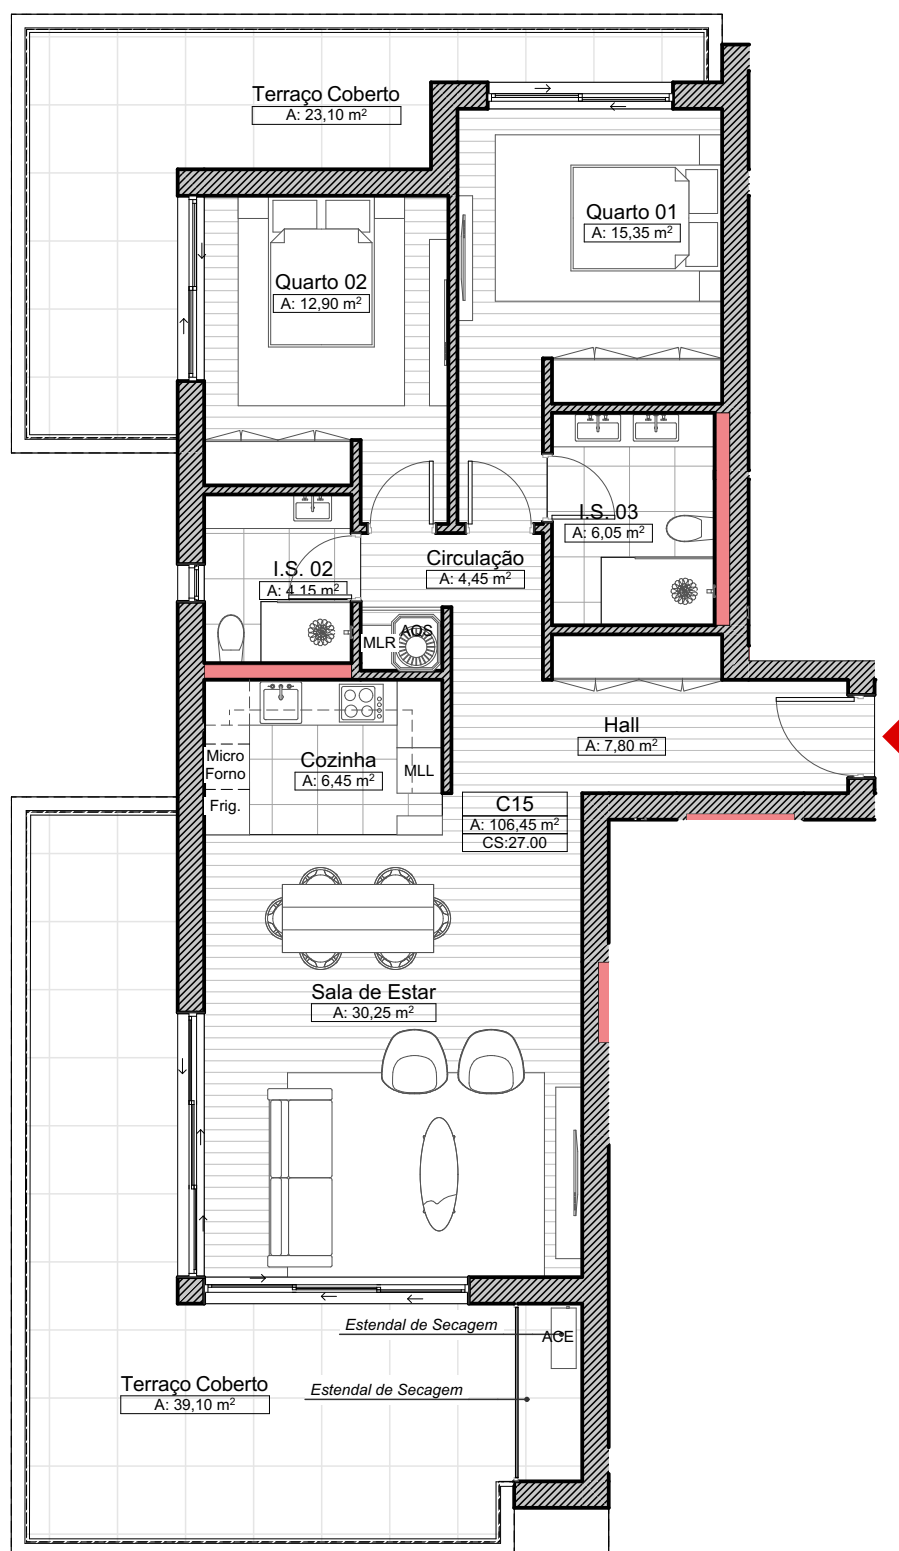


Localização da Fração no esquema do empreendimento. S/Escala

C15 - T2

FRAÇÃO C15

Área bruta de construção: 106,45m²

Área terraços cobertos: 62,20m²

Planta do Apartamento do 1º Andar Esc 1:100