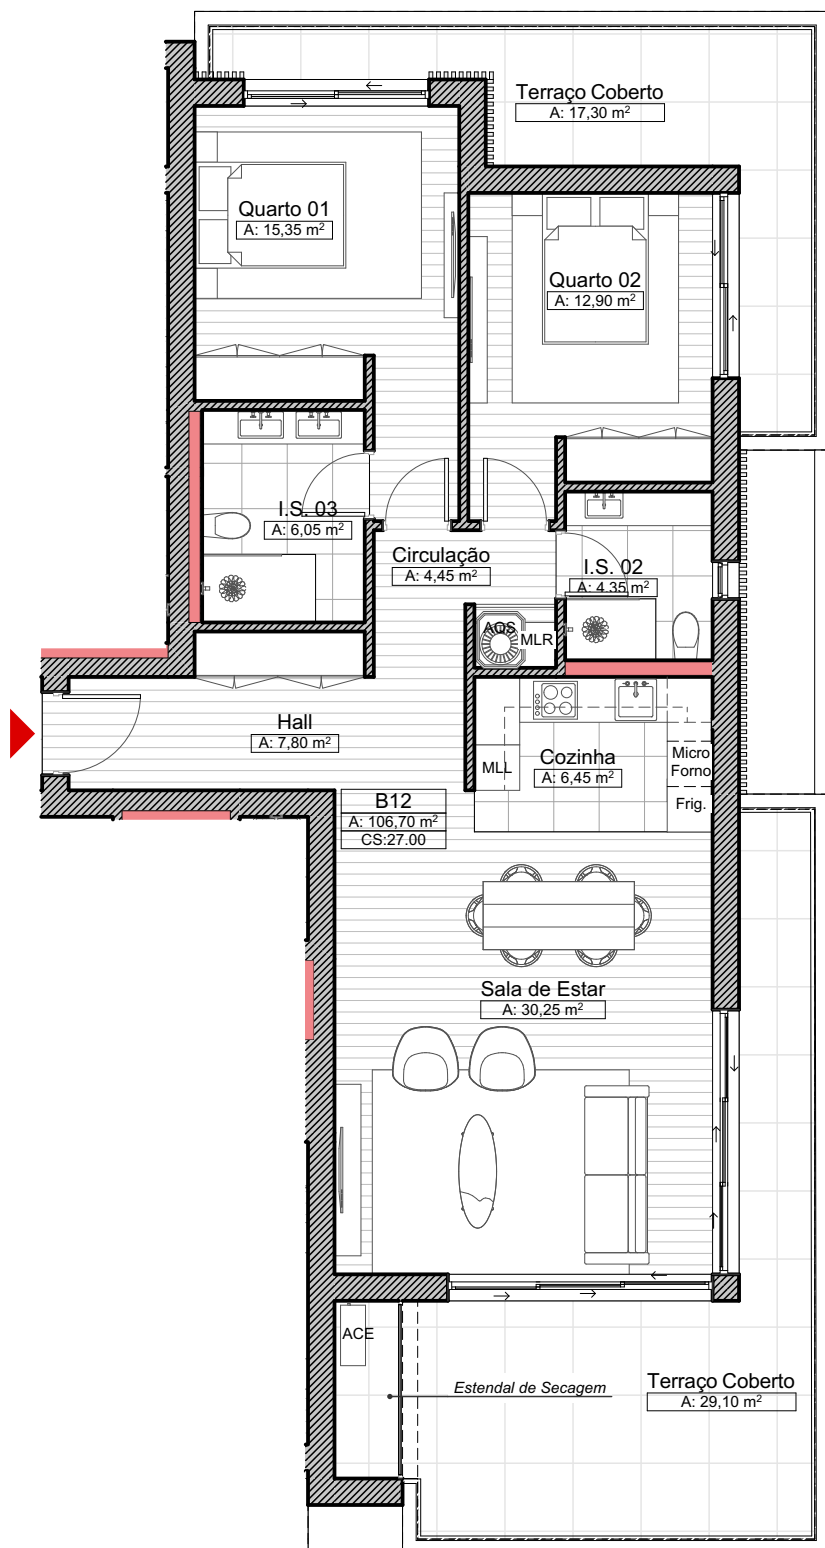


Localização da Fração no esquema do empreendimento. S/Escala

## B12 - T2

### FRAÇÃO B12

Área bruta de construção: 106,70m²

Área terraços cobertos: 46,40m²

Planta do Apartamento do 1º Andar Esc 1:100