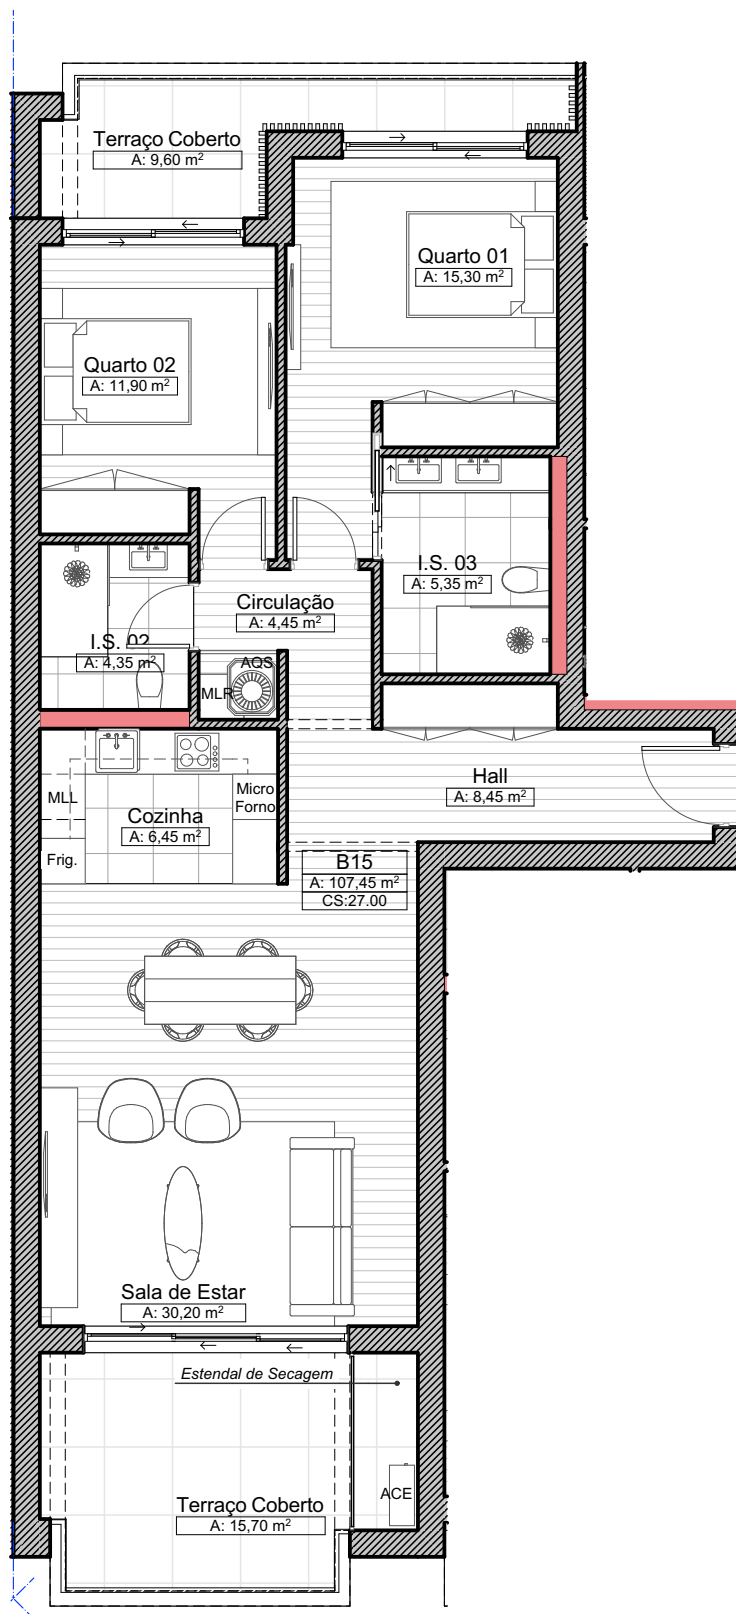


Localização da Fração no esquema do empreendimento. S/Escala

B15 - T2

FRAÇÃO B15

Área bruta de construção: 107,45m²

Área terraços cobertos: 25,30m²

Planta do Apartamento do 1º Andar Esc 1:100