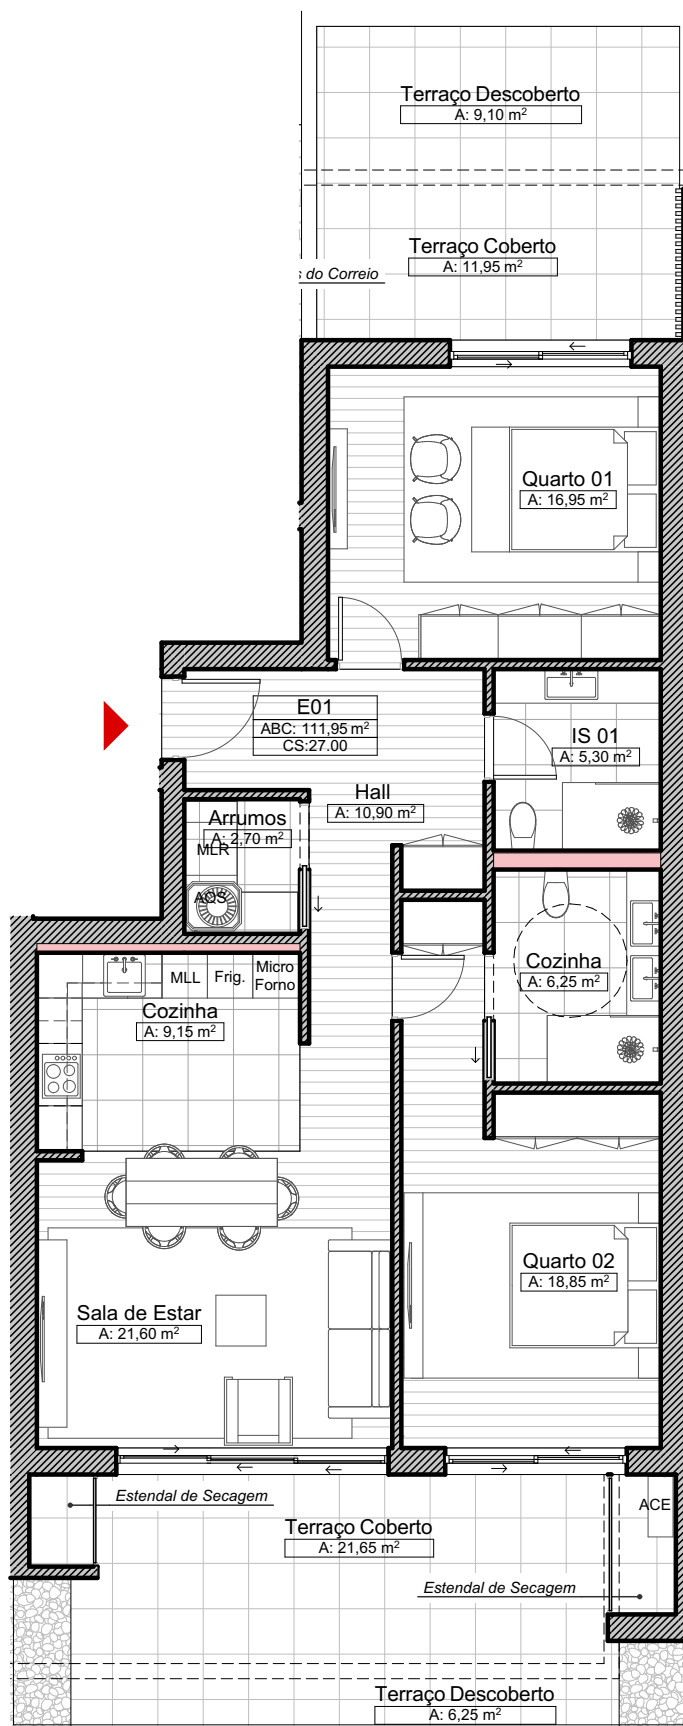


Localização da Fração no esquema do empreendimento. S/Escala

E - T2

FRAÇÃO E01

Área bruta de construção: 111,95m²

Área terraços cobertos: 33,60m²

Área terraços descobertos: 15,35m²

Planta do Apartamento do R/C Esc 1:100