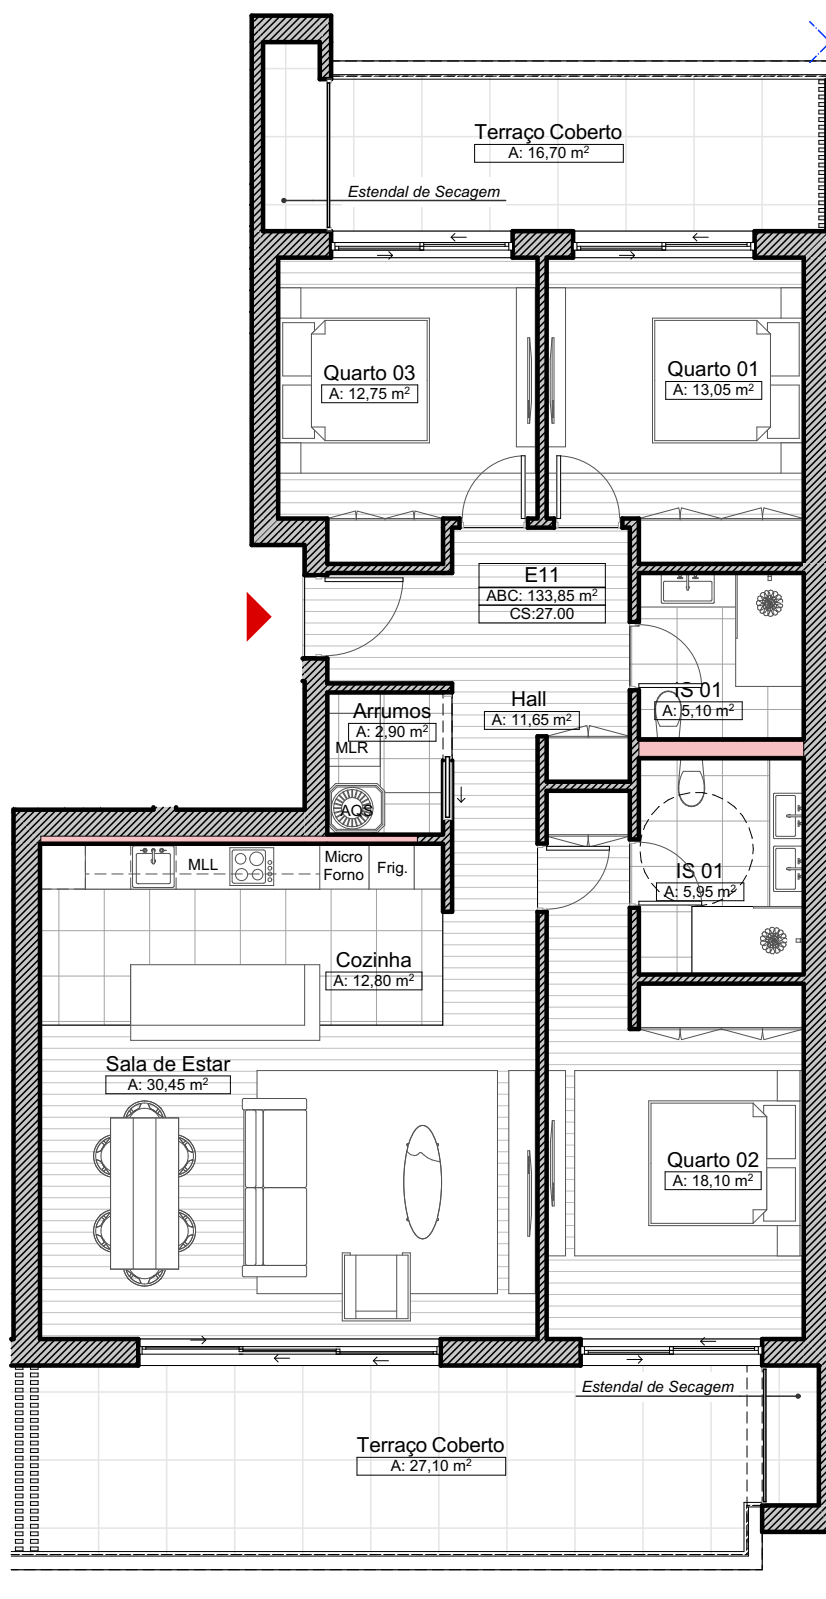


Localização da Fração no esquema do empreendimento. S/Escala

E - T3

FRAÇÃO E11

Área bruta de construção: 133,85m²

Área terraços cobertos: 43,80m²

Planta do Apartamento do 1º Andar Esc 1:100