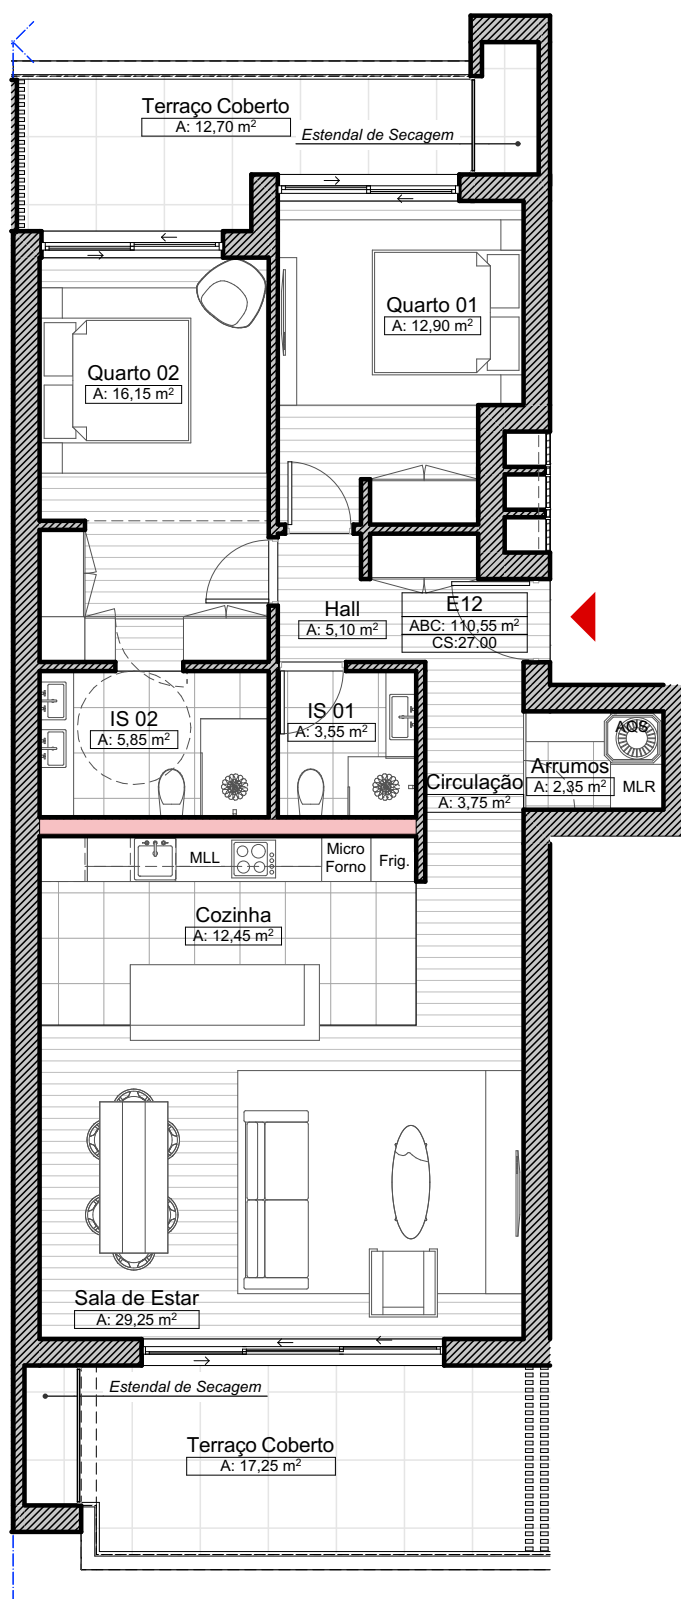


Localização da Fração no esquema do empreendimento. S/Escala

E - T2

FRAÇÃO E12

Área bruta de construção: 110,55m²

Área terraços cobertos: 29,95m²

Planta do Apartamento do 1º Andar Esc 1:100