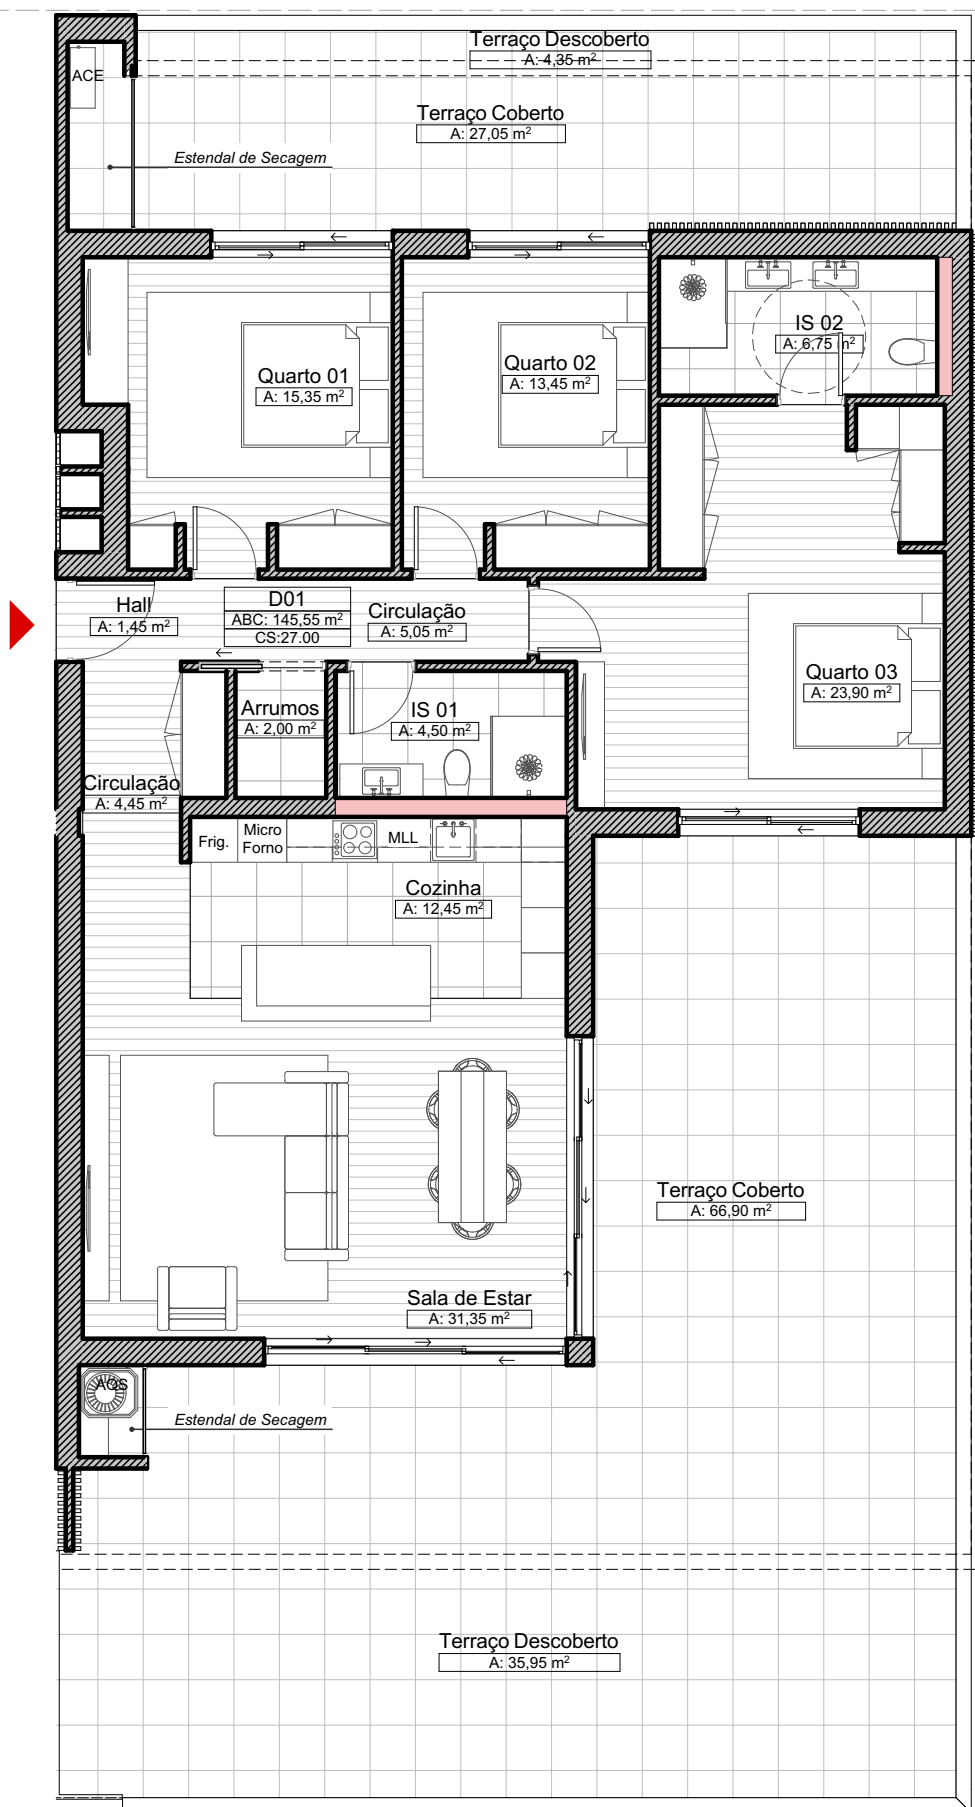


Localização da Fração no esquema do empreendimento. S/Escala

D - T3

FRAÇÃO D01

Área bruta de construção: 147,55m<sup>2</sup>

Área terraços cobertos: 93,95m<sup>2</sup>

Área terraços descobertos: 40,30m<sup>2</sup>

Planta do Apartamento do R/C Esc 1:100