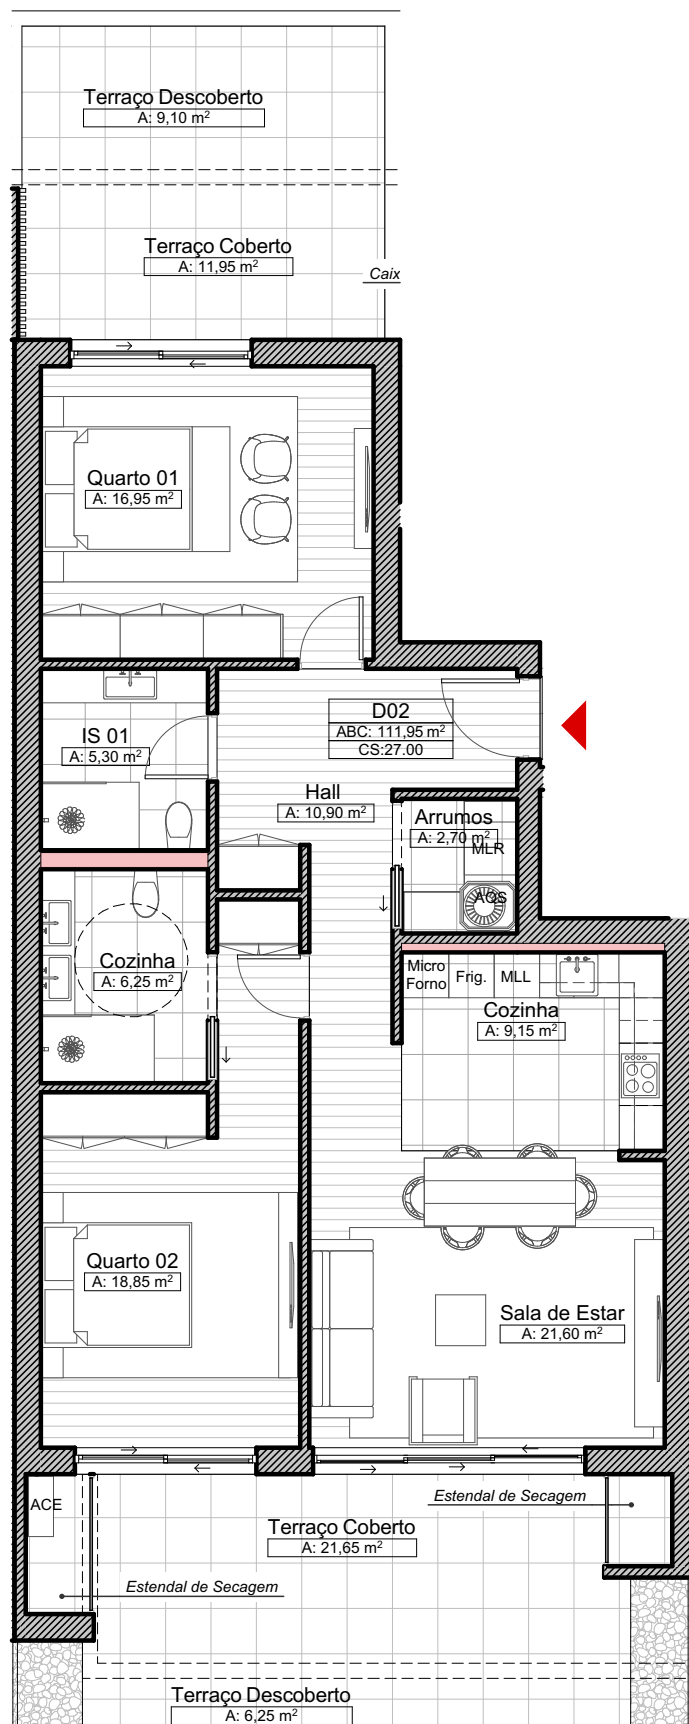


Localização da Fração no esquema do empreendimento. S/Escala

D - T3

FRAÇÃO D02

Área bruta de construção: 111,95m²

Área terraços cobertos: 33,60m²

Área terraços descobertos: 15,35m²

Planta do Apartamento do R/C Esc 1:100