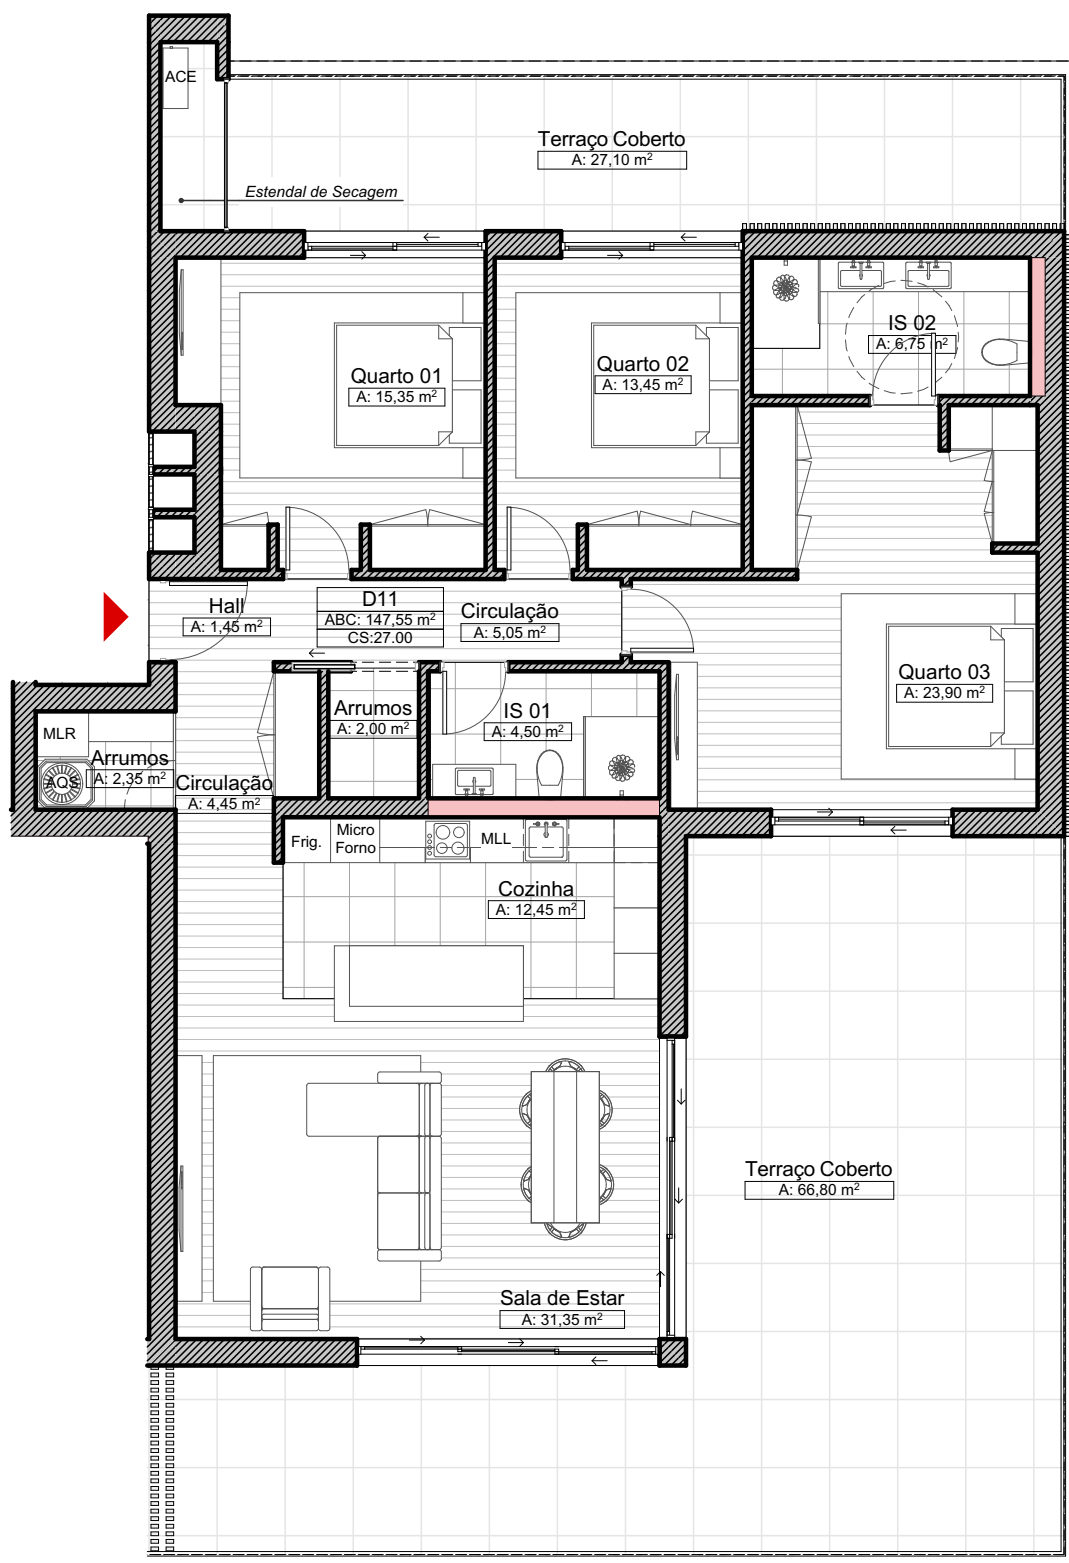


Localização da Fração no esquema do empreendimento. S/Escala

D - T3

FRAÇÃO D11

Área bruta de construção: 147,55m²

Área terraços cobertos: 93,90m²

Planta do Apartamento do 1º Andar Esc 1:100