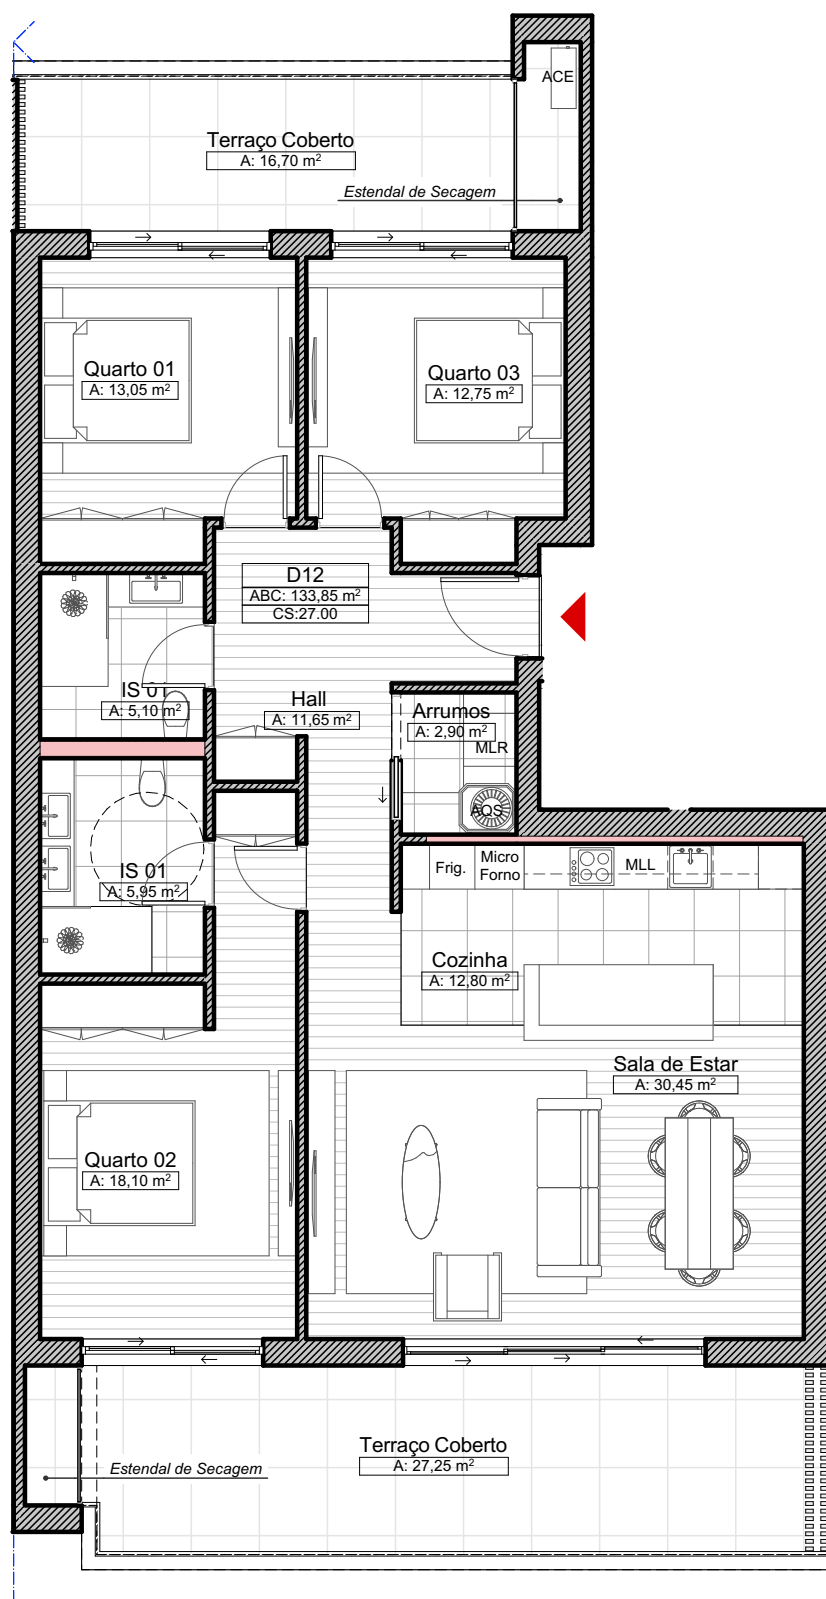


Localização da Fração no esquema do empreendimento. S/Escala

D - T3

FRAÇÃO D12

Área bruta de construção: 133,85m²

Área terraços cobertos: 43,95m²

Planta do Apartamento do 1º Andar Esc 1:100