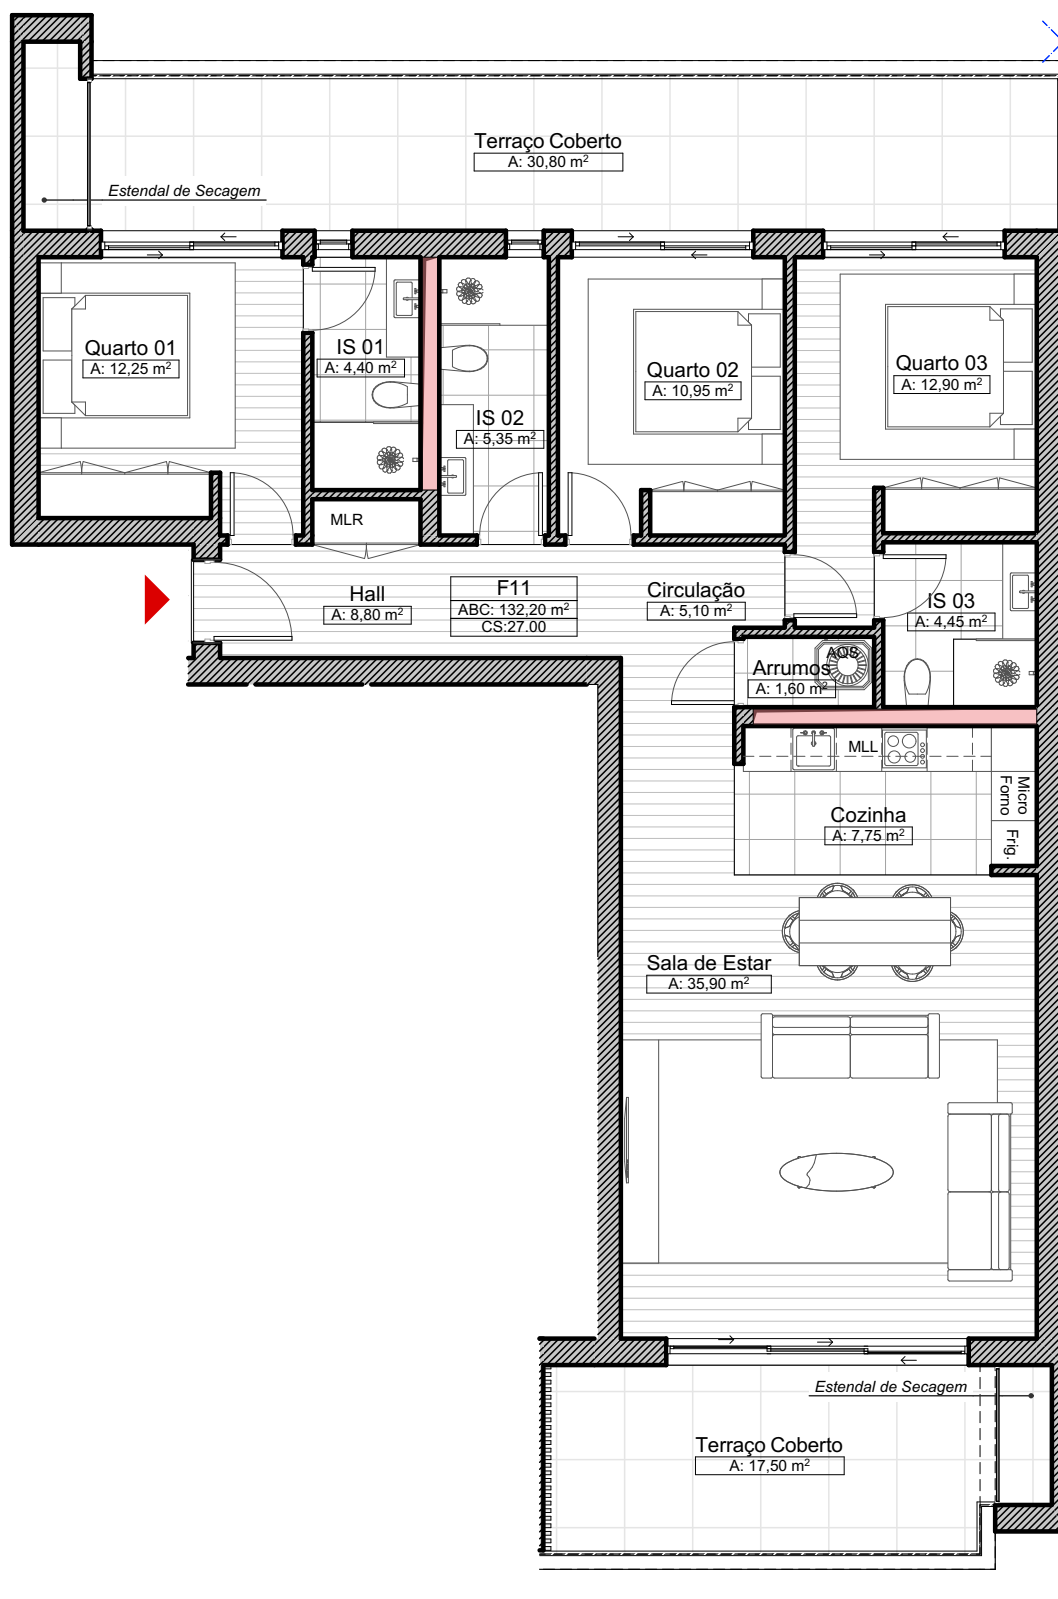


Localização da Fração no esquema do empreendimento. S/Escala

F - T3

FRAÇÃO F11

Área bruta de construção: 132,20m²

Área terraços cobertos: 48,30m²

Planta do Apartamento do 1º Andar Esc 1:100