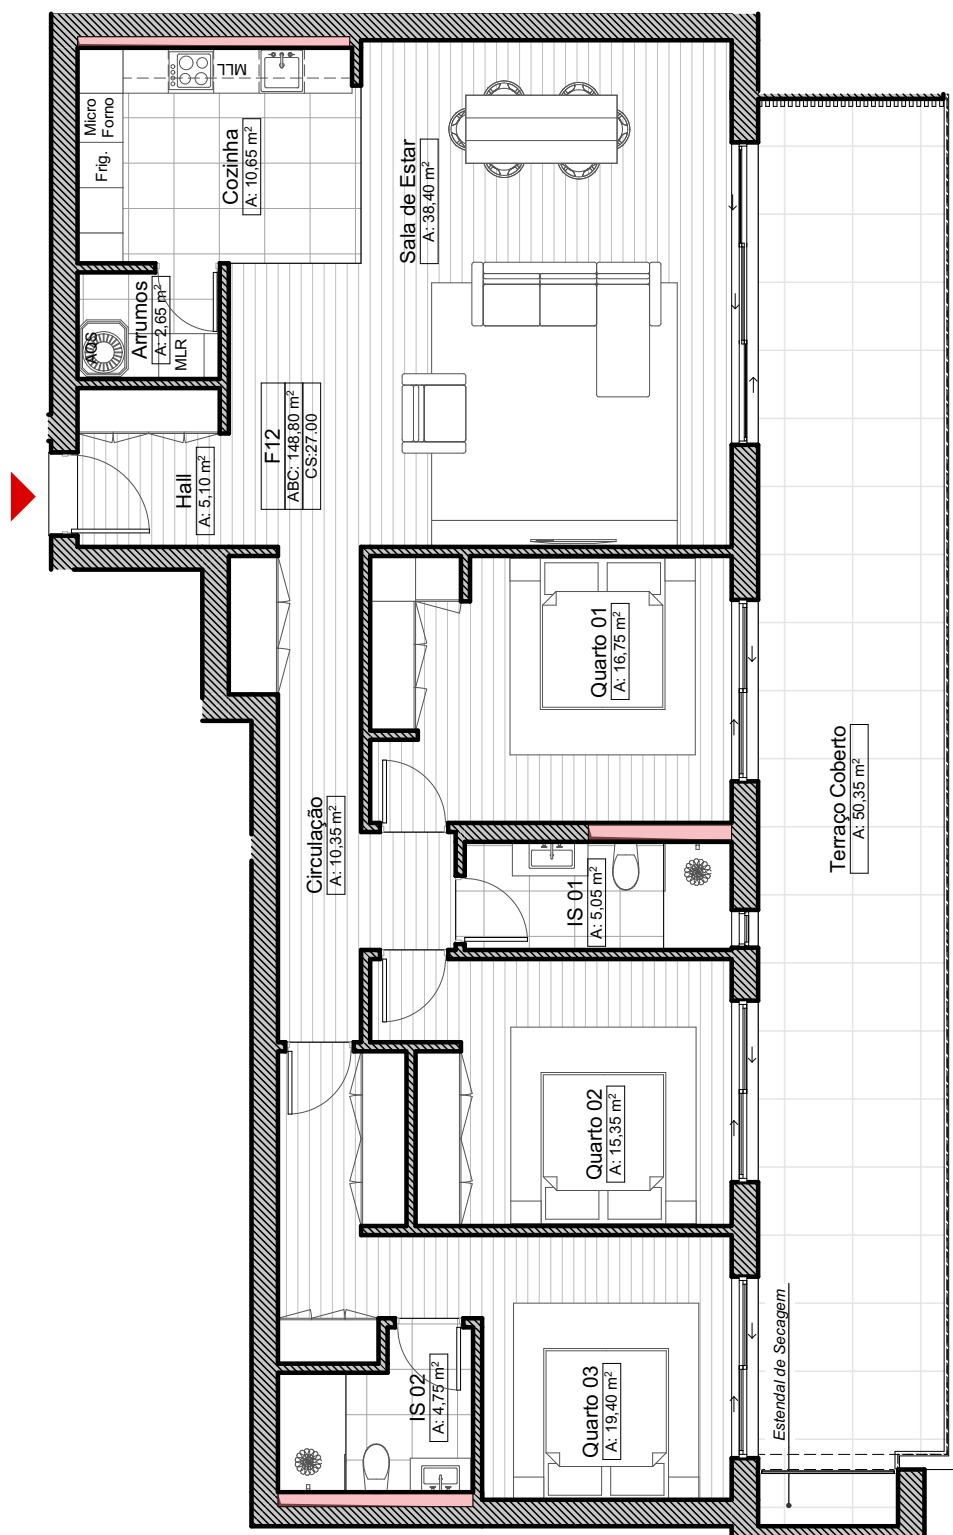


Localização da Fração no esquema do empreendimento. S/Escala

F - T3

FRAÇÃO F12

Área bruta de construção: 148,80m²

Área terraços cobertos: 50,35m²

Planta do Apartamento do 1º Andar Esc 1:100