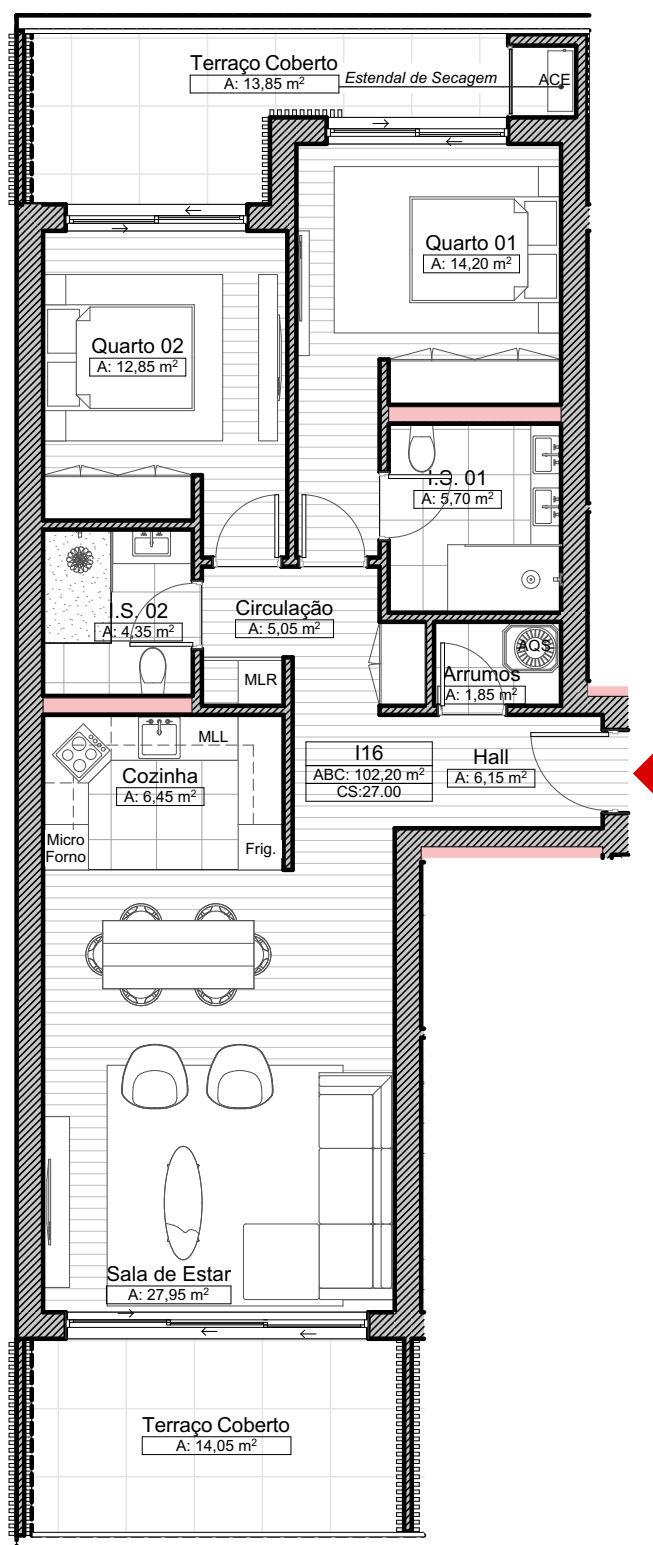


Localização da Fração no esquema do empreendimento. S/Escala

I - T2

FRAÇÃO I16

Área bruta de construção: 102,20m²

Área terraços cobertos: 27,90m²

Planta do Apartamento do 1º Andar Esc 1:100