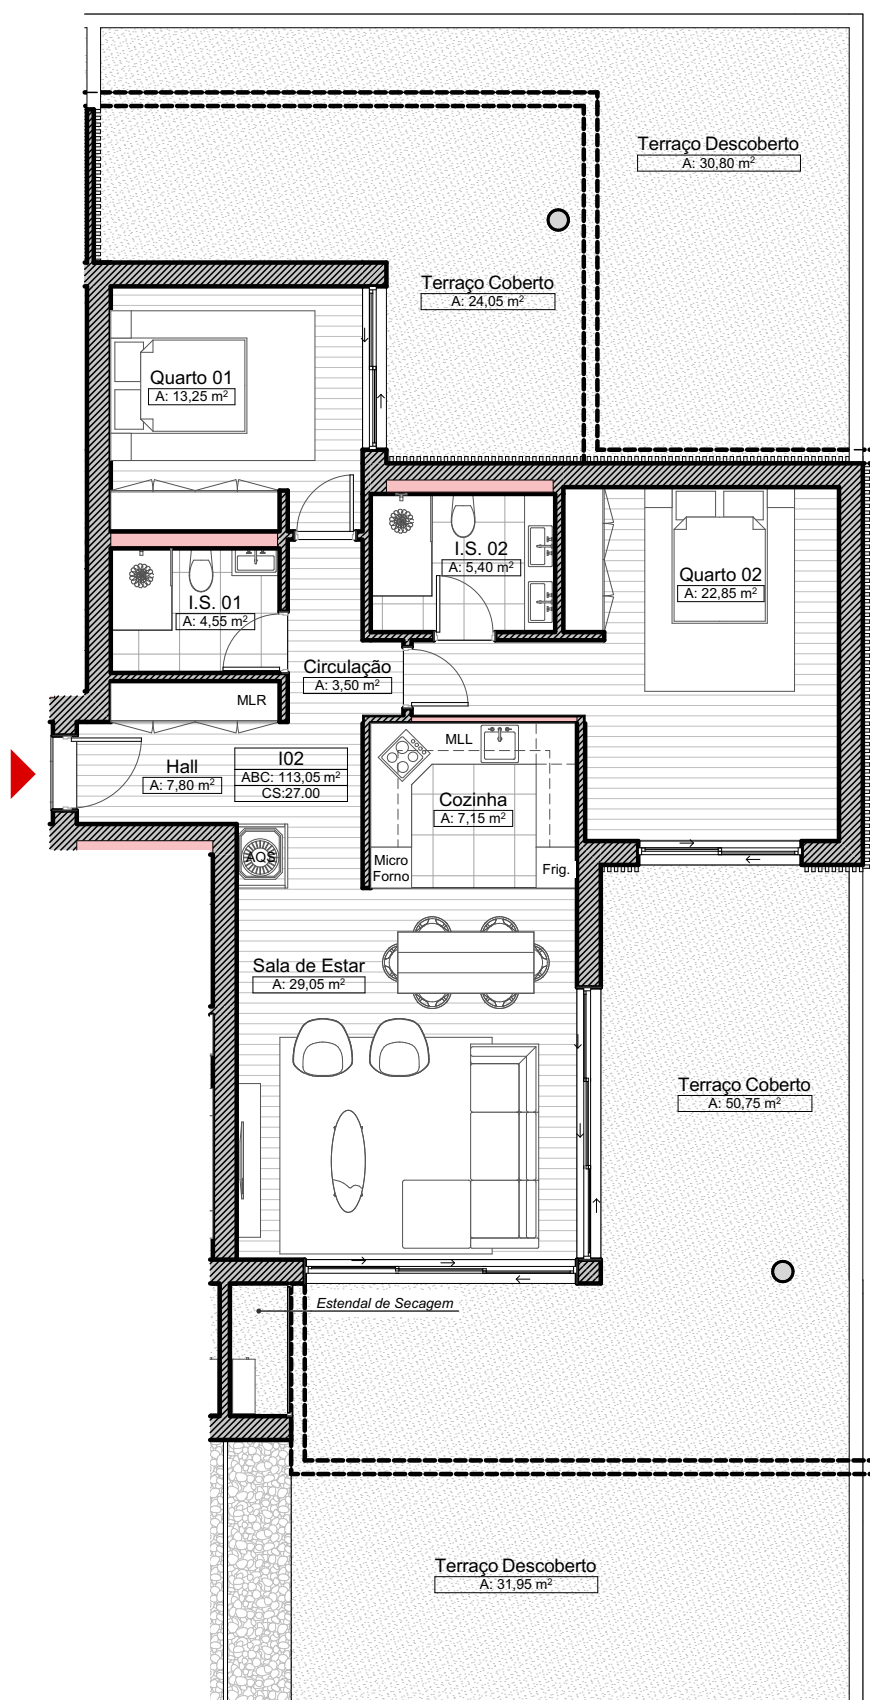


Localização da Fração no esquema do empreendimento. S/Escala

I - T2

FRAÇÃO I02

Área bruta de construção: 113,05m²

Área terraços cobertos: 74,80m²

Área terraços total: 137,55m²

Planta do Apartamento do RC Esc 1:100