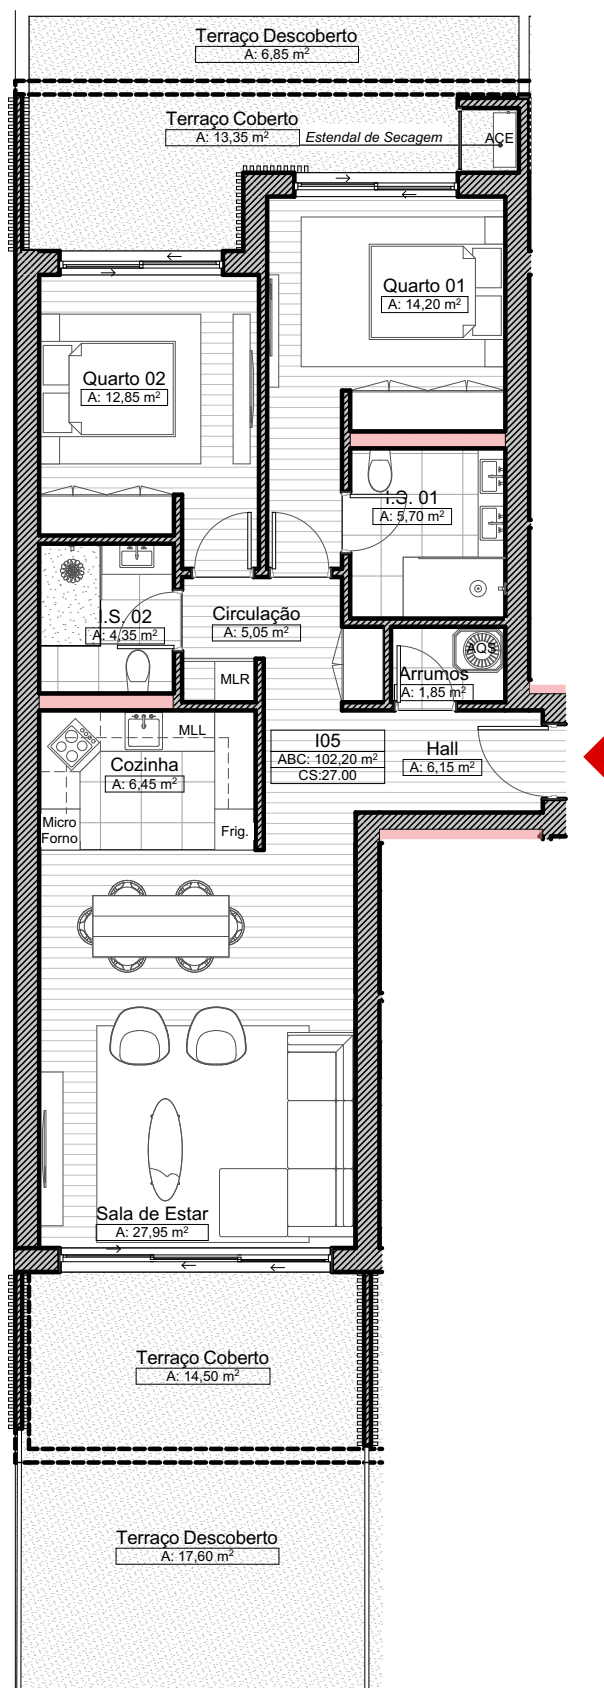


Localização da Fração no esquema do empreendimento. S/Escala

I - T2

FRAÇÃO I05

Área bruta de construção: 102,20m²

Área terraços cobertos: 27,85m²

Área terraços total: 52,30m²

Planta do Apartamento do R/C