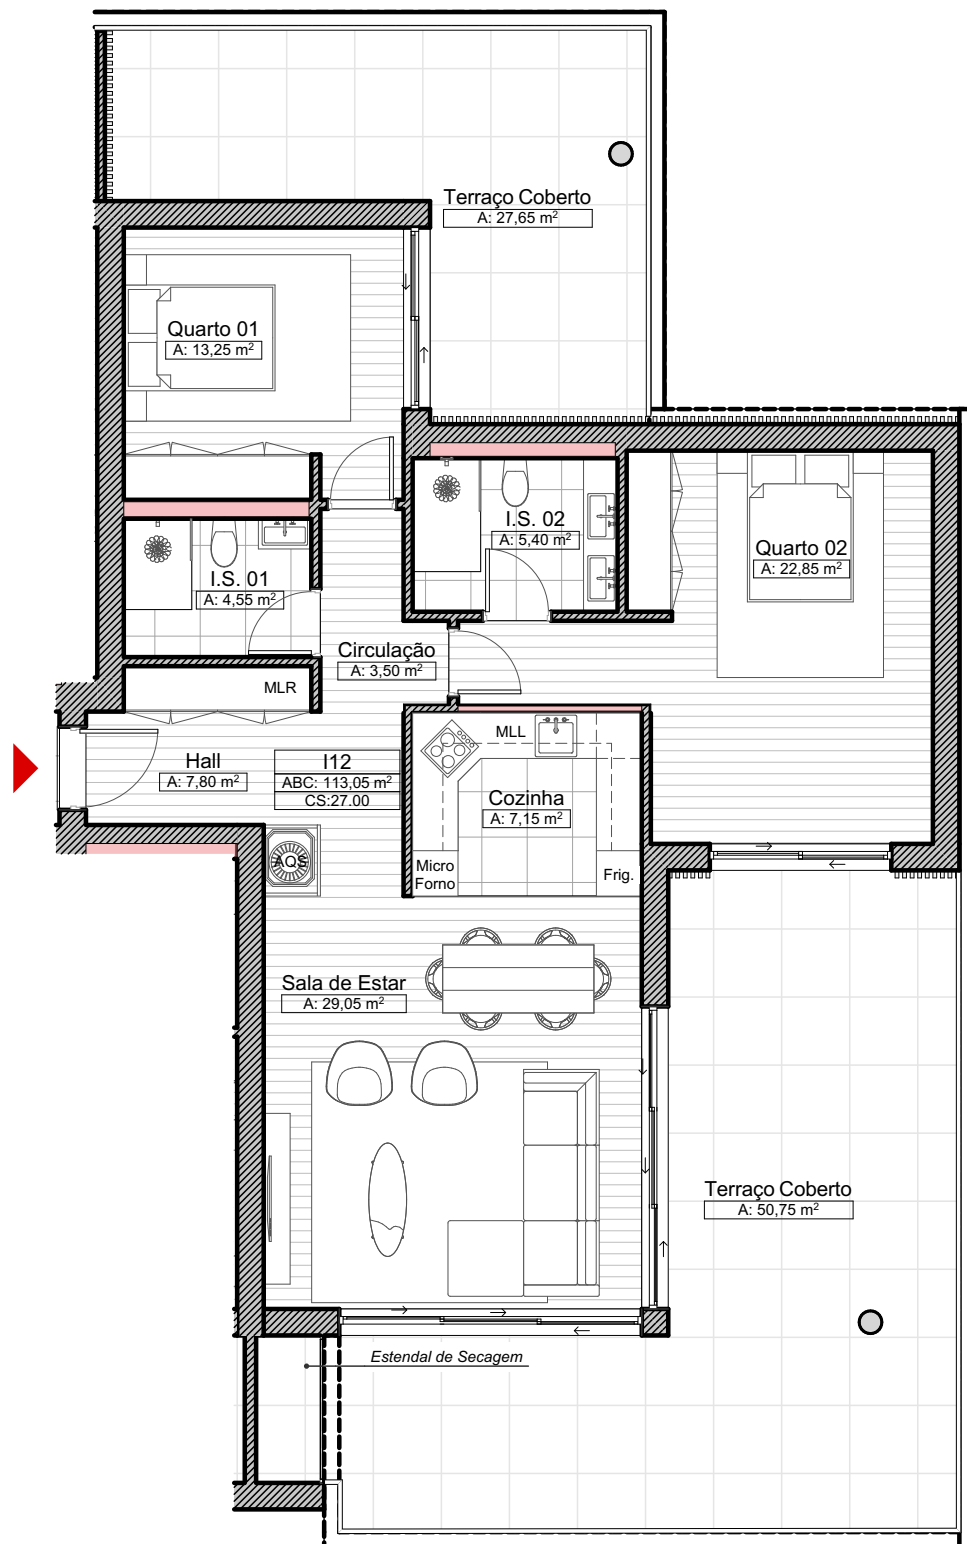


Localização da Fração no esquema do empreendimento. S/Escala

I - T2

FRAÇÃO I12

Área bruta de construção: 113,05m²

Área terraços cobertos: 78,40m²

Planta do Apartamento do 1º Andar Esc 1:100