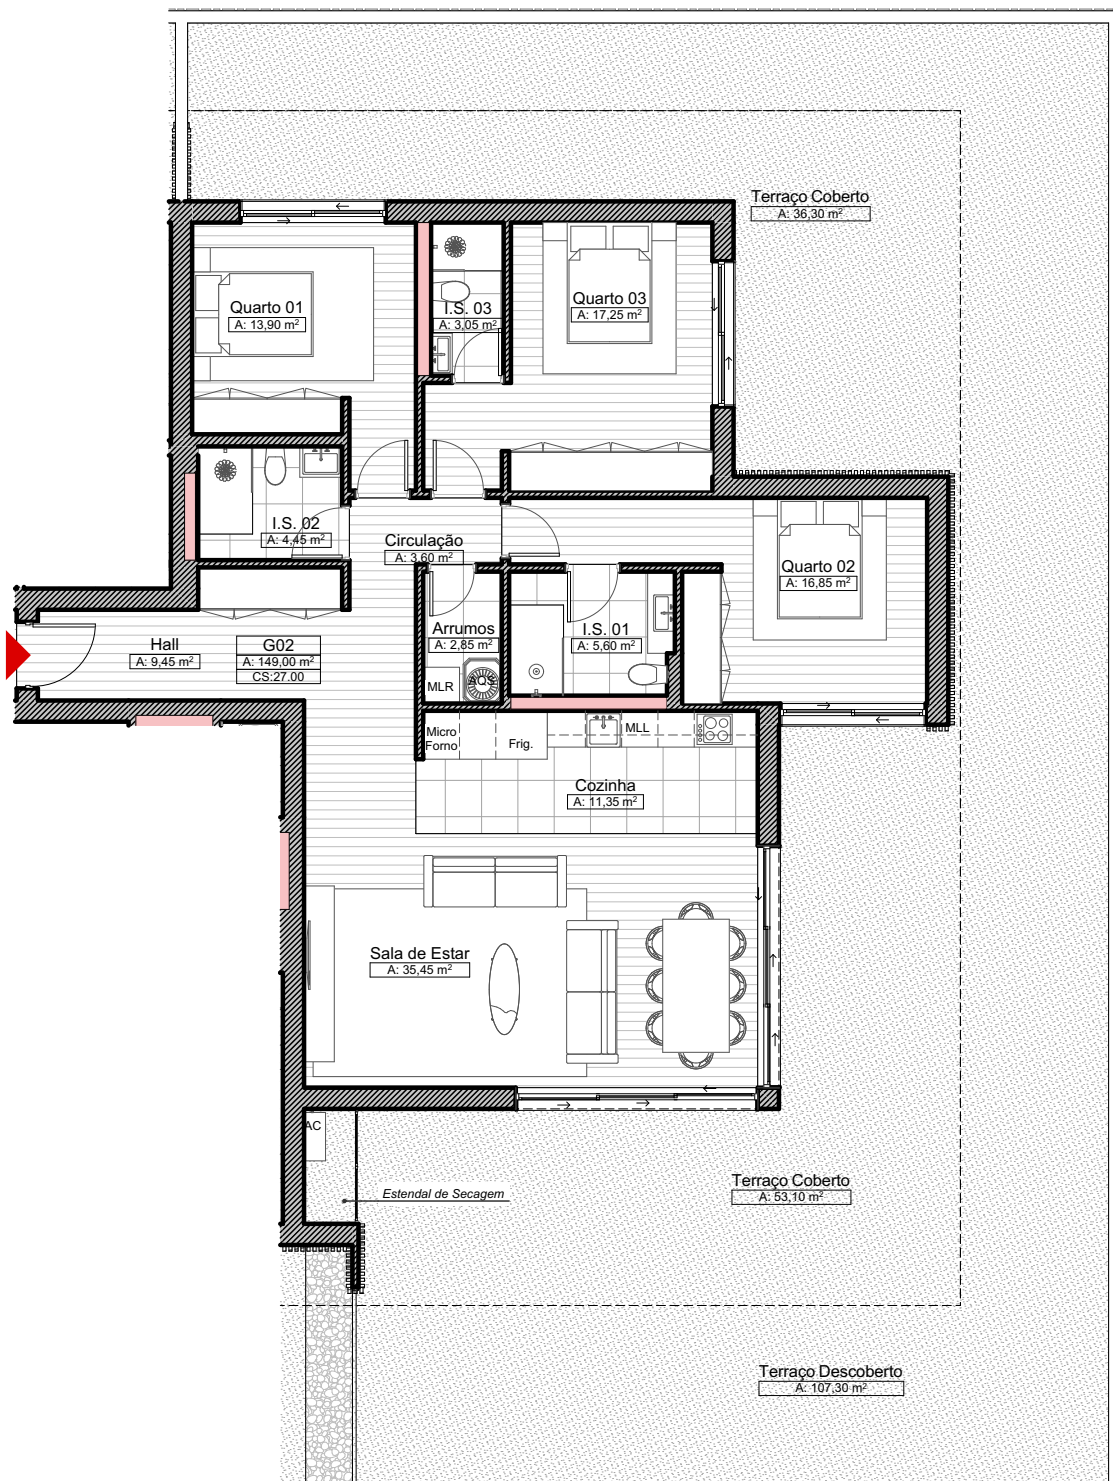


Localização da Fração no esquema do empreendimento. S/Escala

G - T3

FRAÇÃO G02

Área bruta de construção: 149,00m²

Área terraços cobertos: 89,40m²

Área terraços total: 196,70m²

Planta do Apartamento do R/C Esc 1:125