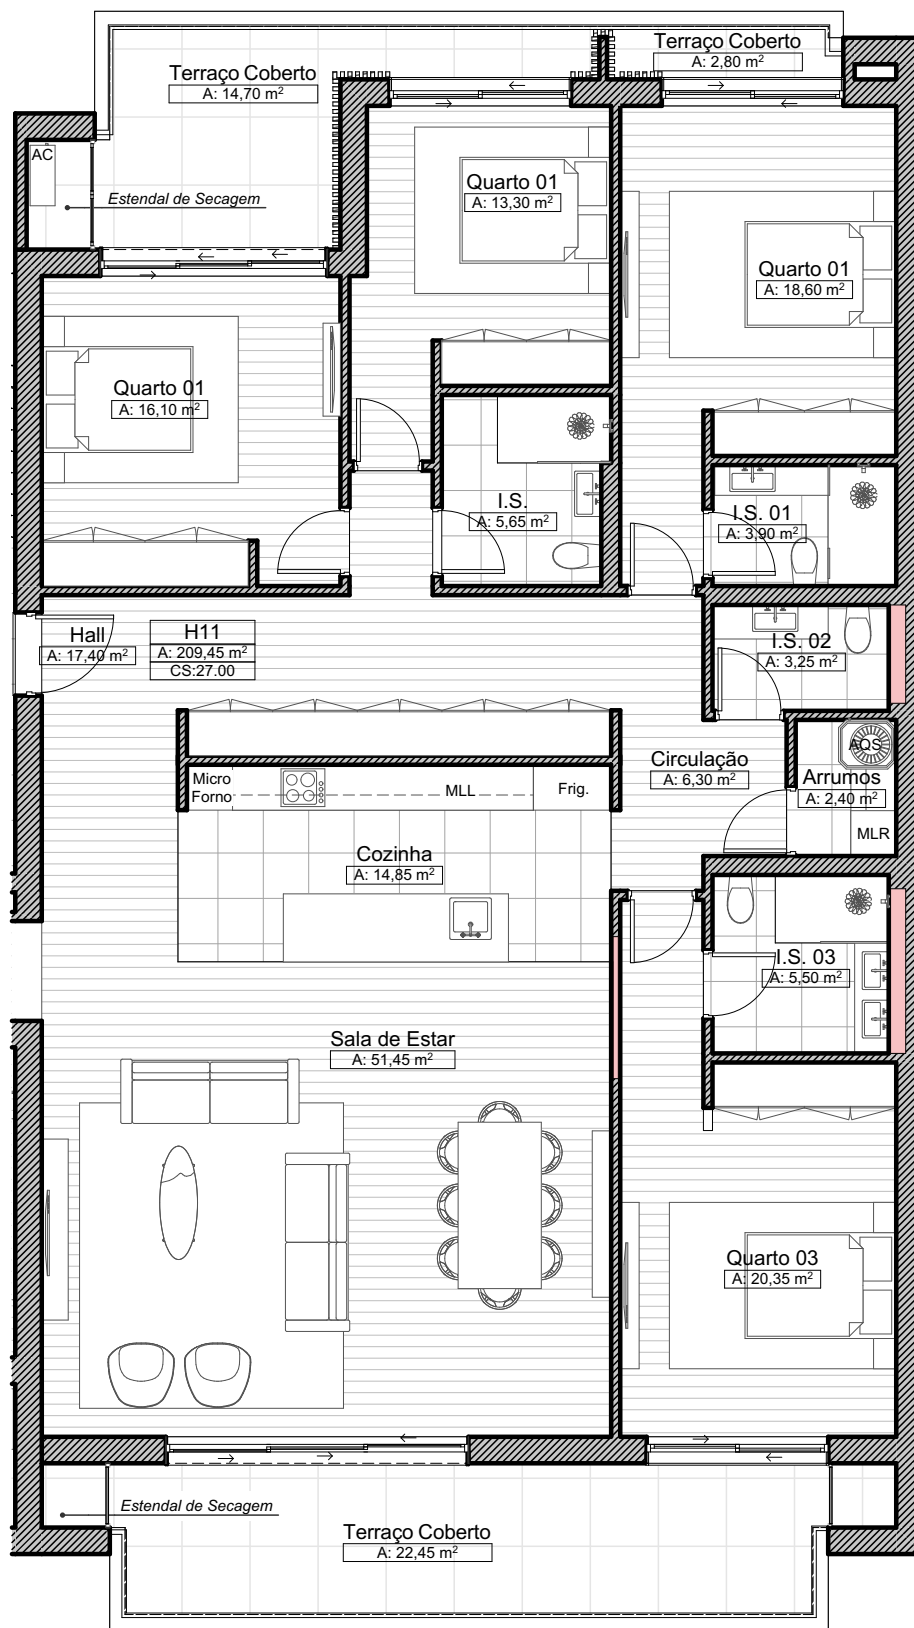


Localização da Fração no esquema do empreendimento. S/Escala

H - T4

FRAÇÃO H11

Área bruta de construção: 209,45m²

Área terraços cobertos: 139,95m²

Planta do Apartamento do 1º Andar Esc 1:100