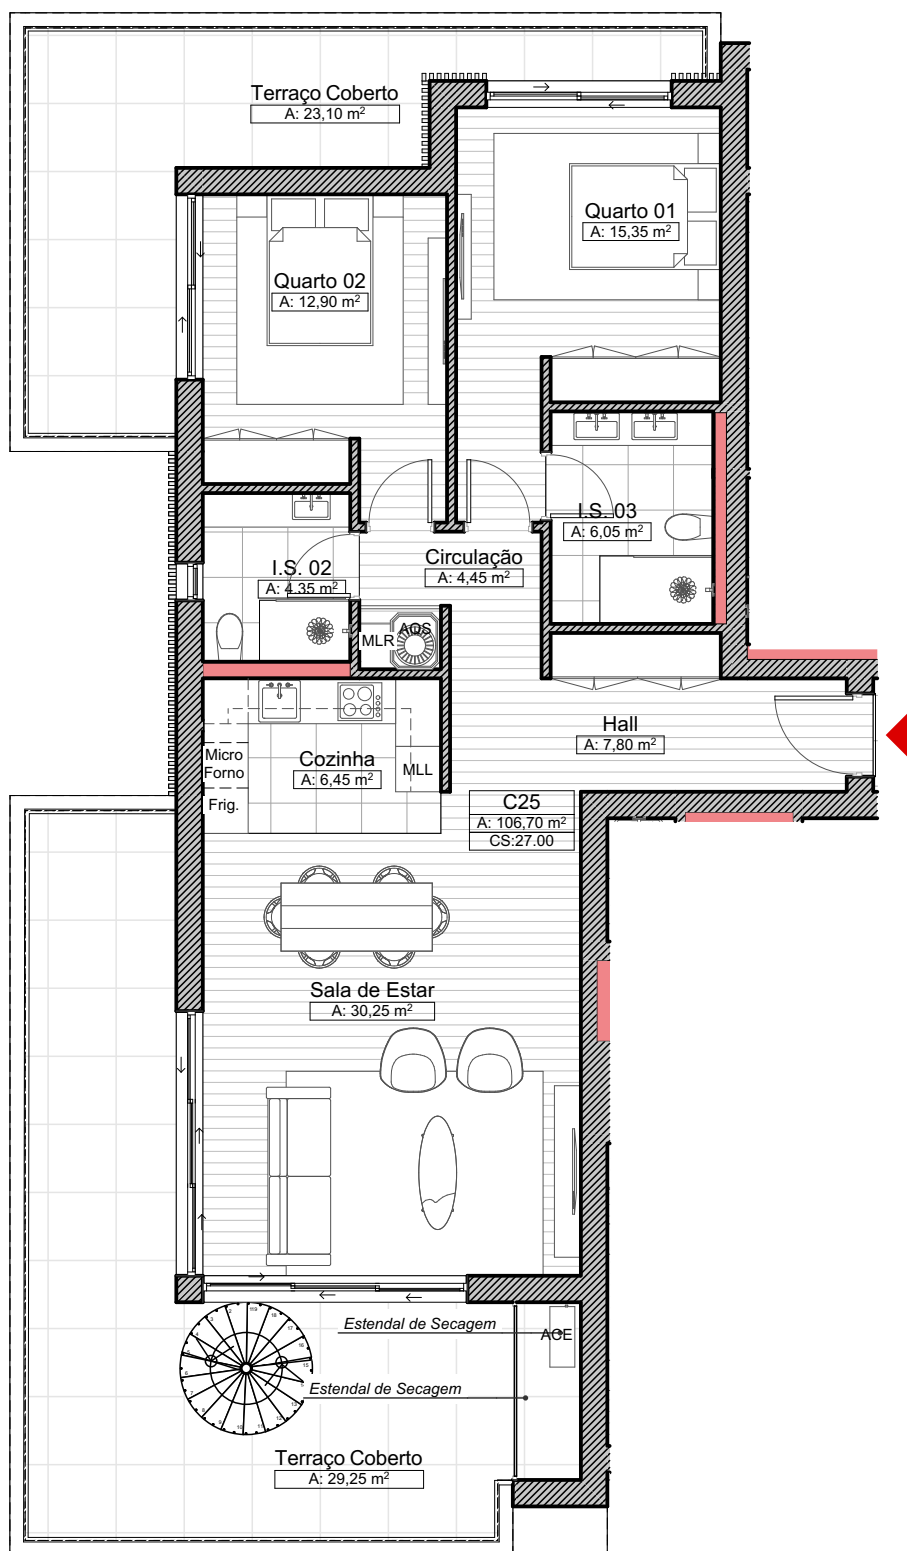


Localização da Fração no esquema do empreendimento. S/Escala

C25 - T2



FRAÇÃO C25

Área bruta de construção: 106,70m²

Área terraços cobertos: 55,65m²

Área terraços total: 156,95m²

Planta do Apartamento do 2º Andar Esc 1:100

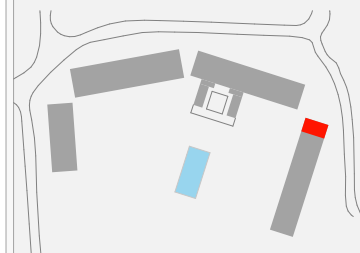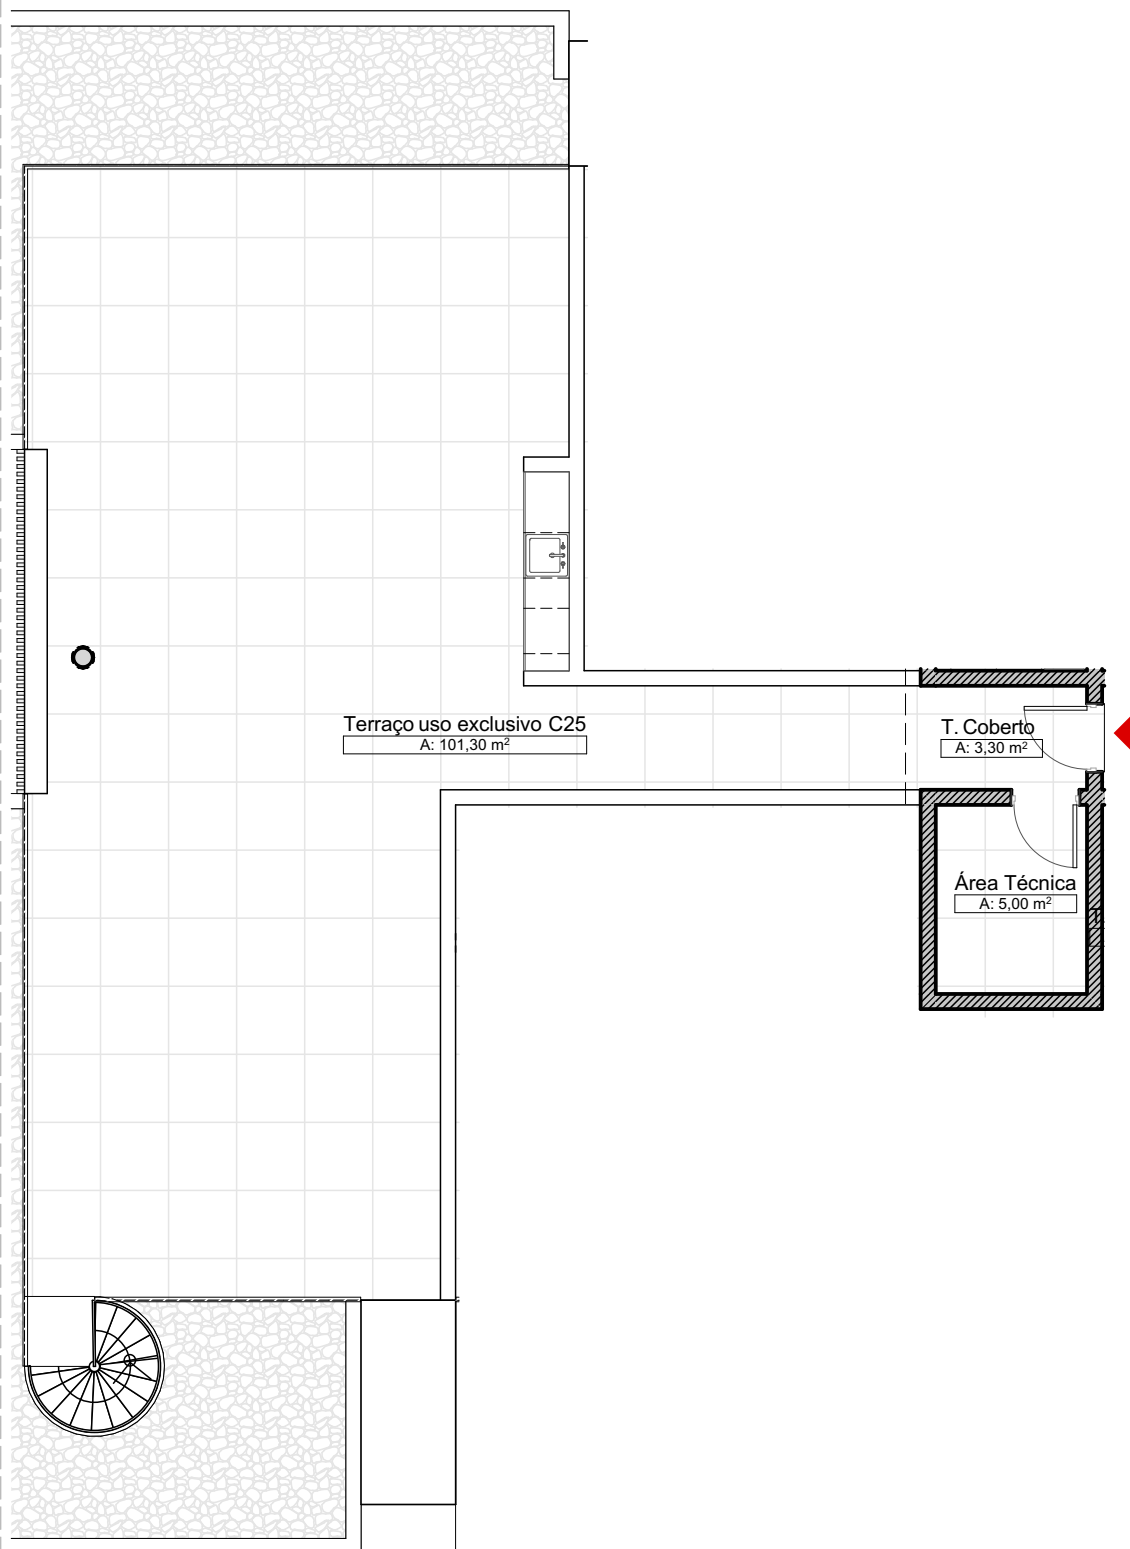

Localização da Fração no esquema do empreendimento. S/Escala

C25 - T2

FRAÇÃO C25

Área bruta de construção: 106,70m²

Área terraços cobertos: 55,65m²

Área terraços total: 156,95m²

Planta do Apartamento do acesso à cobertura Esc 1:100