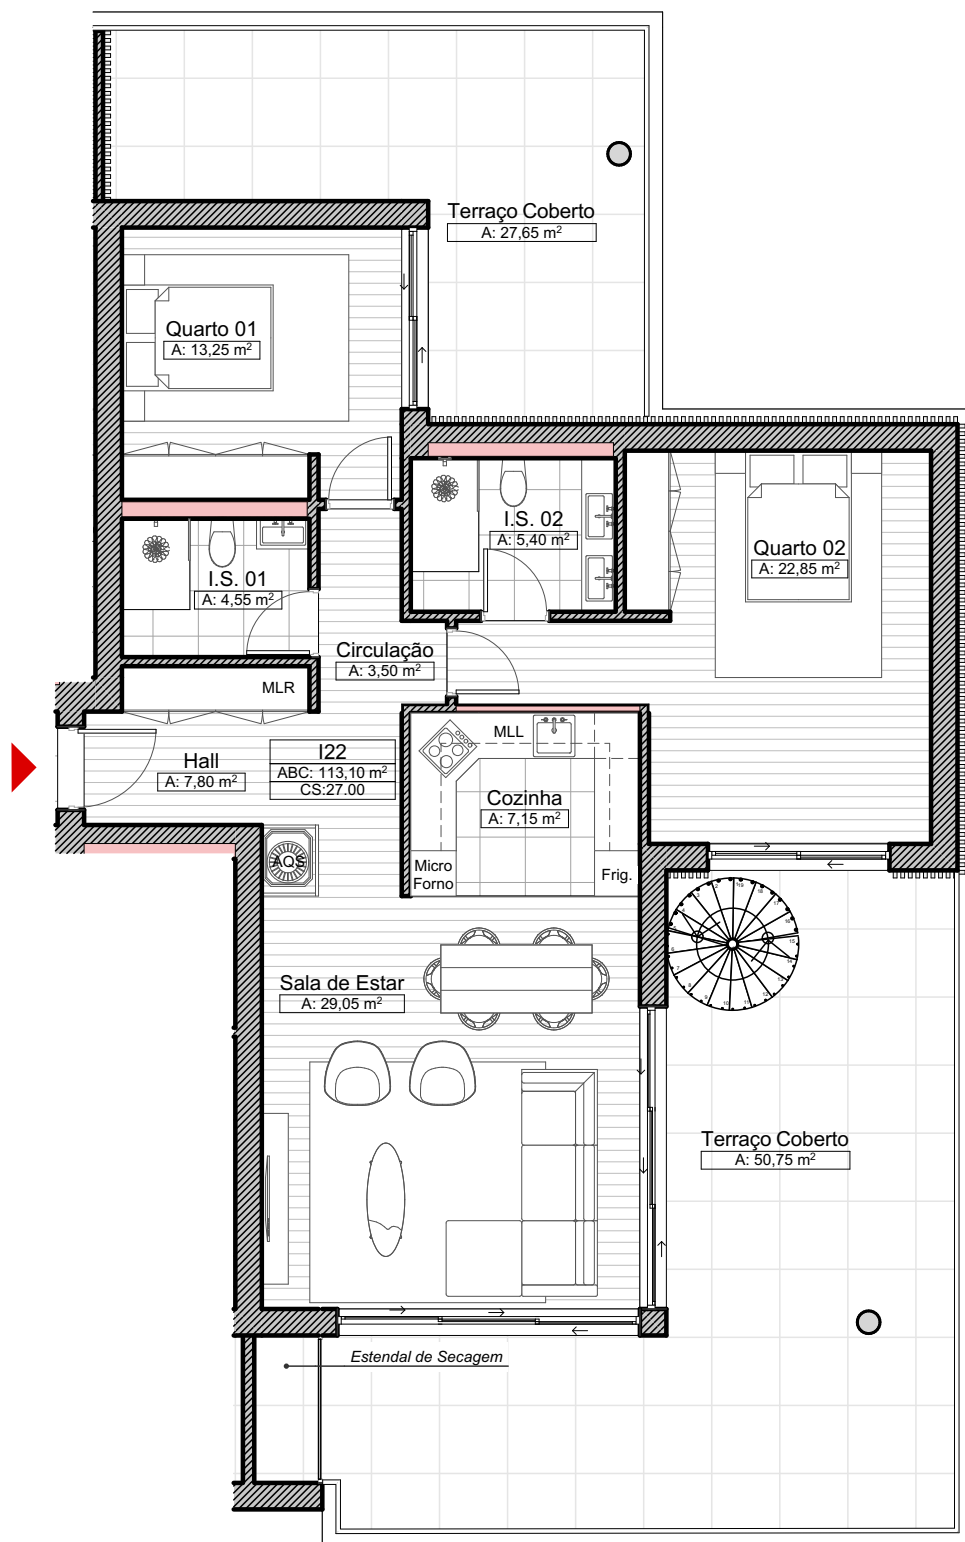


Localização da Fração no esquema do empreendimento. S/Escala

I - T2



FRAÇÃO I22

Área bruta de construção: 113,10m²

Área terraços cobertos: 80,45m²

Área terraços total: 180,90m²

Planta do Apartamento do 2º Andar Esc 1:100

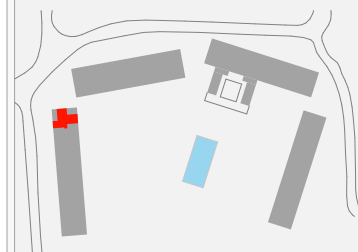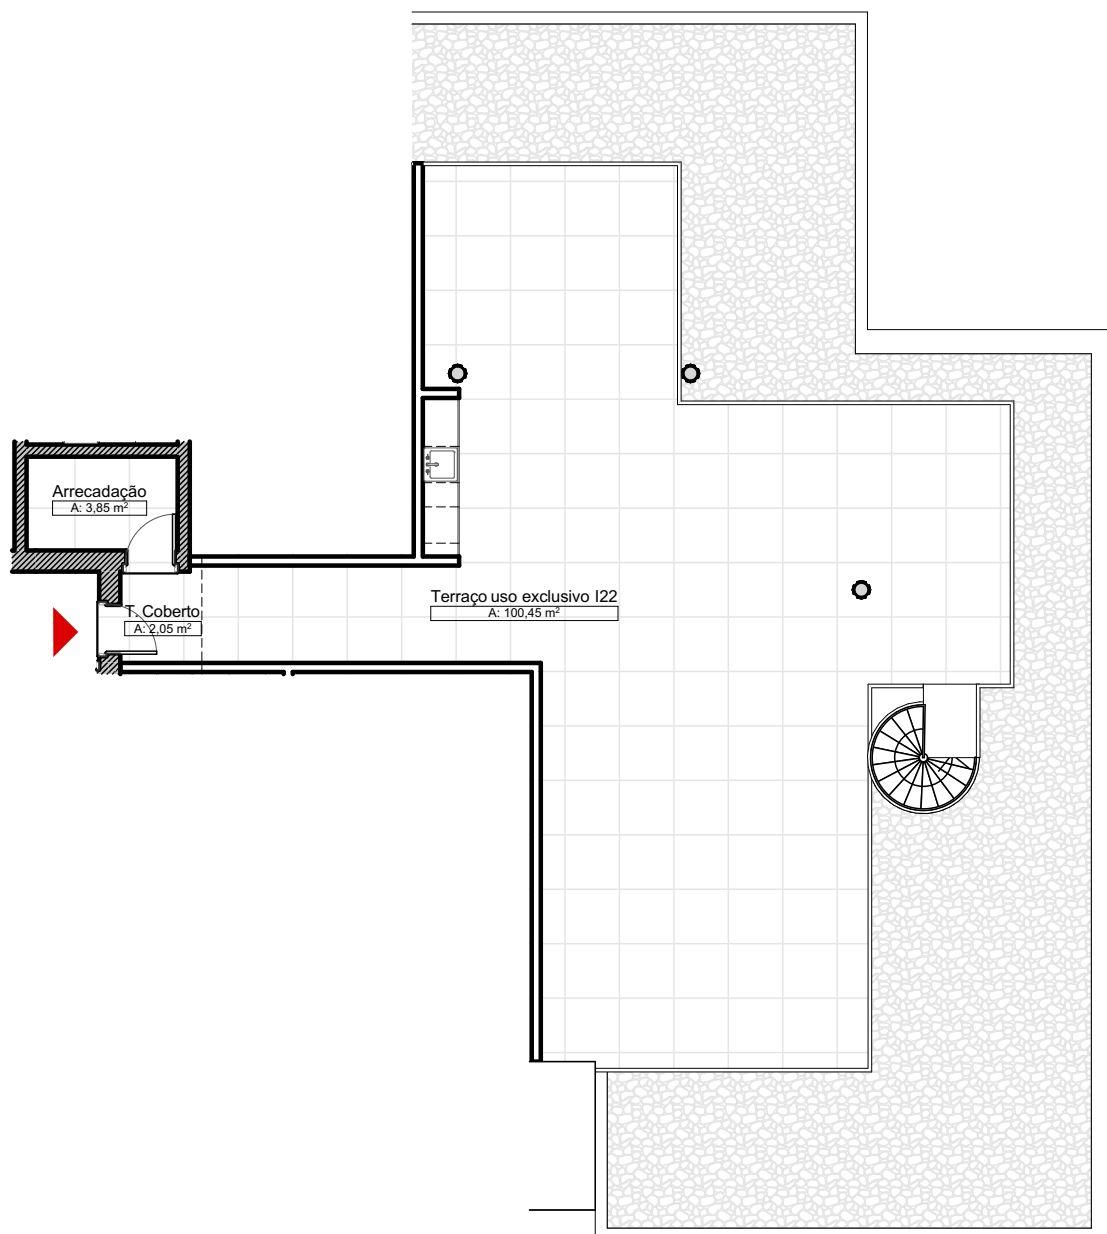

Localização da Fração no esquema do empreendimento. S/Escala

I - T2

FRAÇÃO I22

Área bruta de construção: 113,10m²

Área terraços cobertos: 80,45m²

Área terraços total: 180,90m²

Planta do Apartamento do acesso à cobertura Esc 1:125