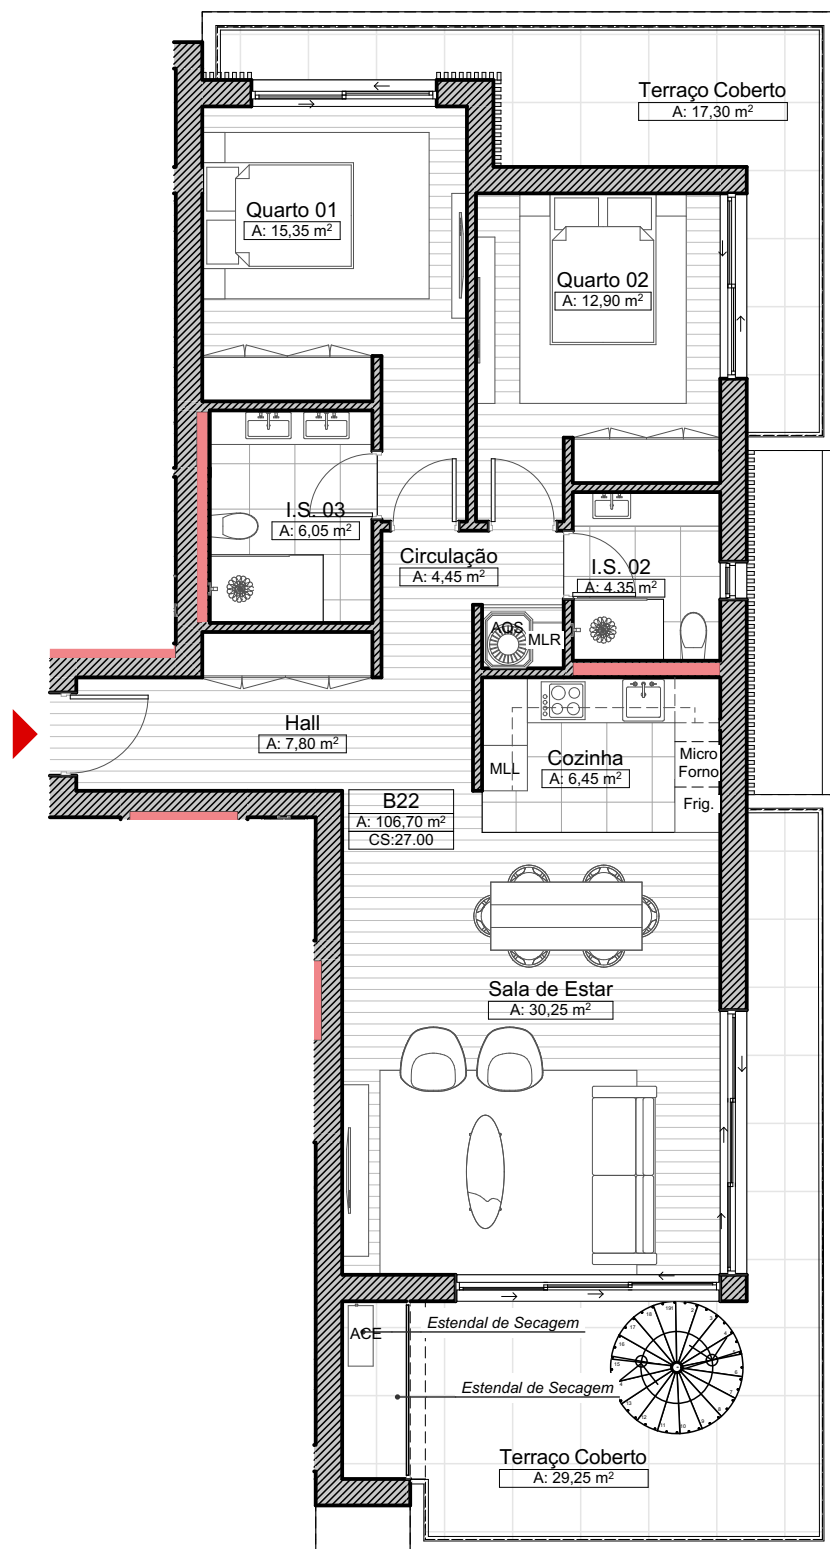


Localização da Fração no esquema do empreendimento. S/Escala

B22 - T2

FRAÇÃO B22

Área bruta de construção: 106,70m²

Área terraços cobertos: 49,85m²

Área terraços total: 151,15m²

Planta do Apartamento do 2º Andar Esc 1:100

