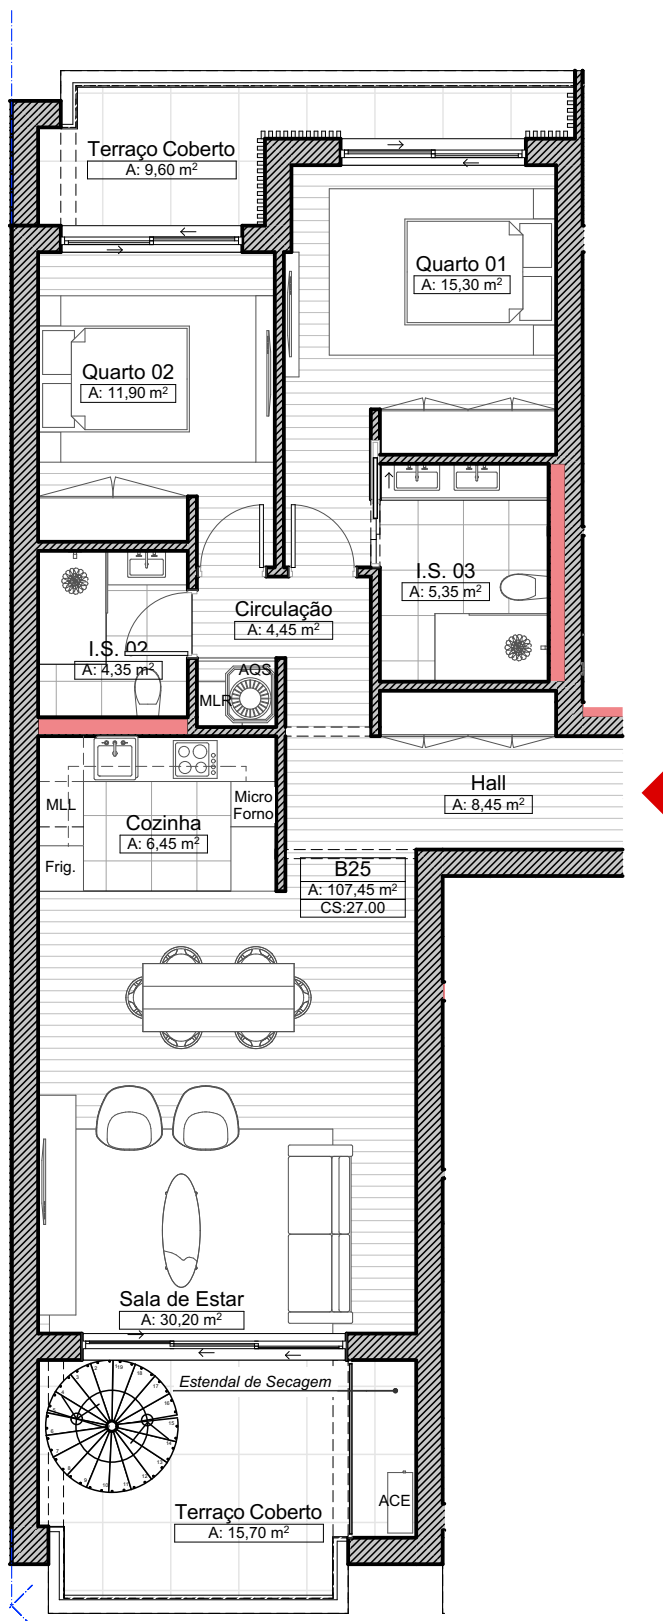


Localização da Fração no esquema do empreendimento. S/Escala

B25 - T2



FRAÇÃO B25

Área bruta de construção: 107,45m²

Área terraços cobertos: 28,60m²

Área terraços total: 128,10m²

Planta do Apartamento do 2º Andar Esc 1:100

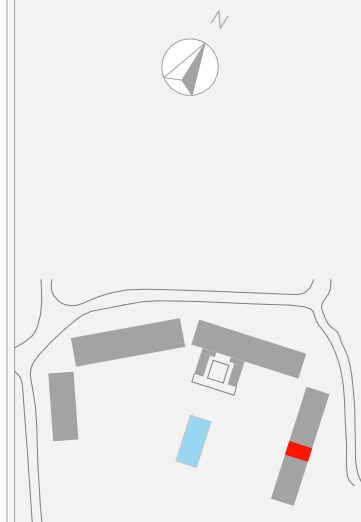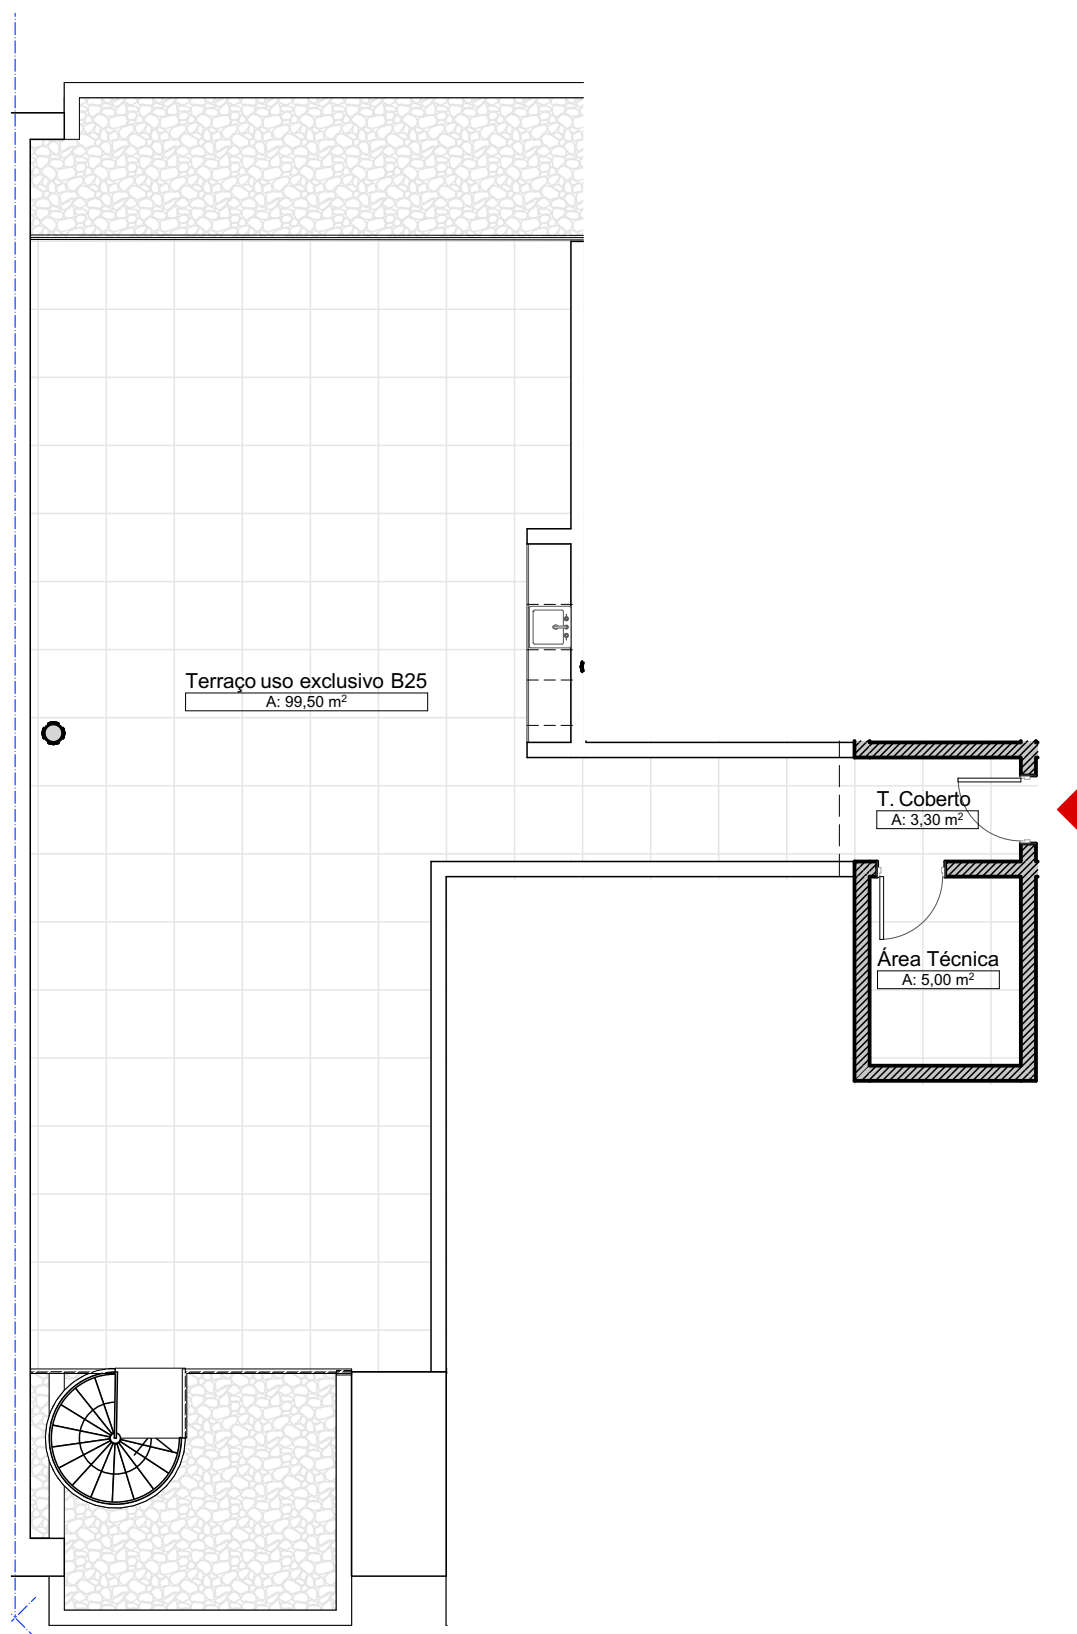

Localização da Fração no esquema do empreendimento. S/Escala

B25 - T2

FRAÇÃO B25

Área bruta de construção: 107,45m²

Área terraços cobertos: 28,60m²

Área terraços total: 128,10m²

Planta do Apartamento do acesso à cobertura Esc 1:100