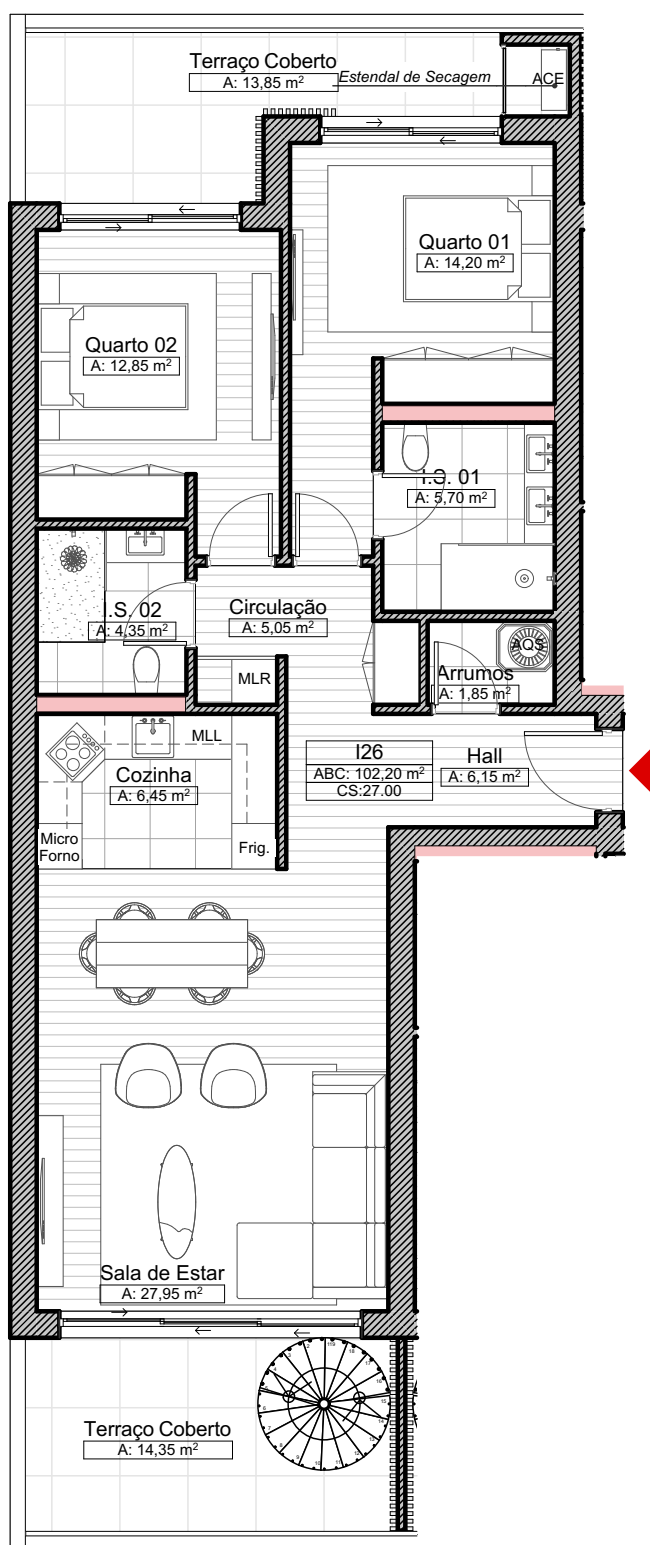


Localização da Fração no esquema do empreendimento. S/Escala

I - T2



FRAÇÃO I26

Área bruta de construção: 102,20m²

Área terraços cobertos: 32,70m²

Área terraços total: 113,55m²

Planta do Apartamento do 2º Andar Esc 1:100

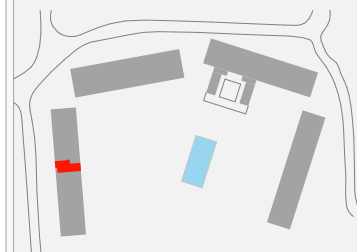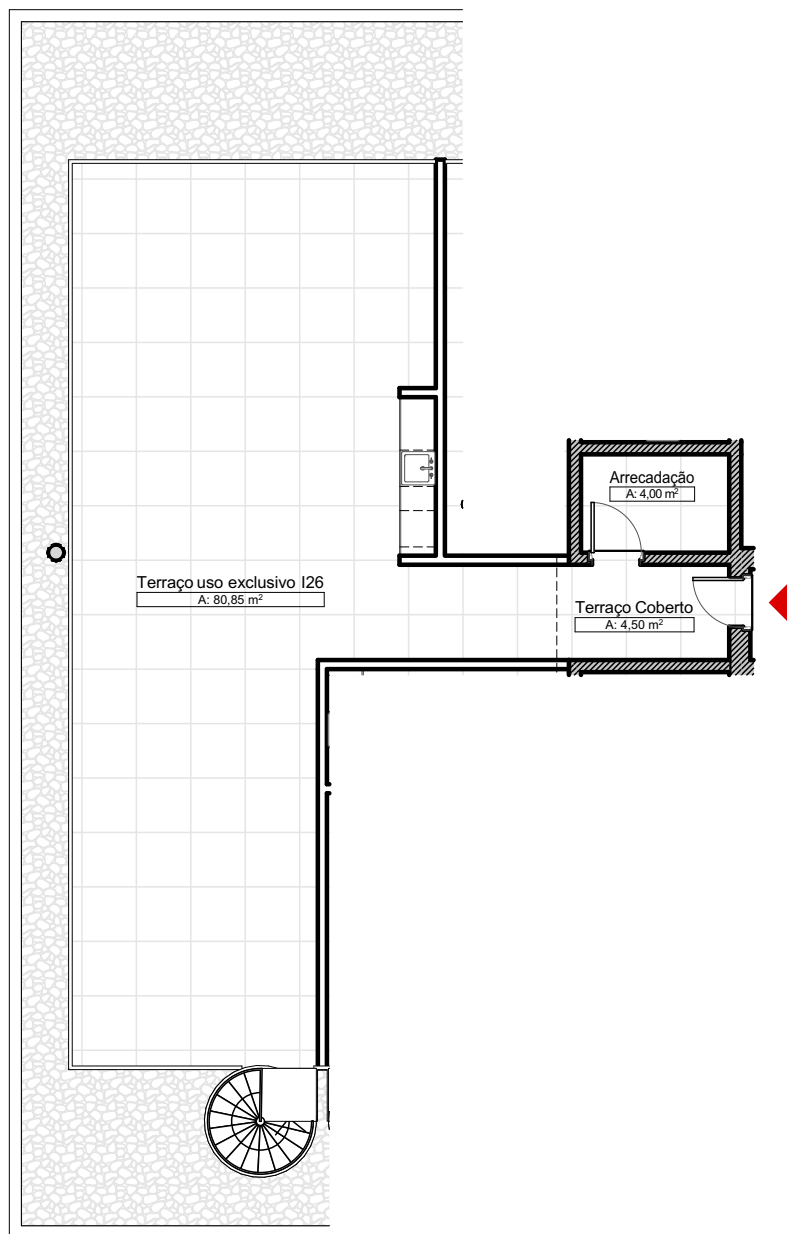

Localização da Fração no esquema do empreendimento. S/Escala

I - T2

FRAÇÃO I26

Área bruta de construção: 102,20m²

Área terraços cobertos: 32,70m²

Área terraços total: 113,55m²

Planta do Apartamento do acesso à cobertura Esc 1:125