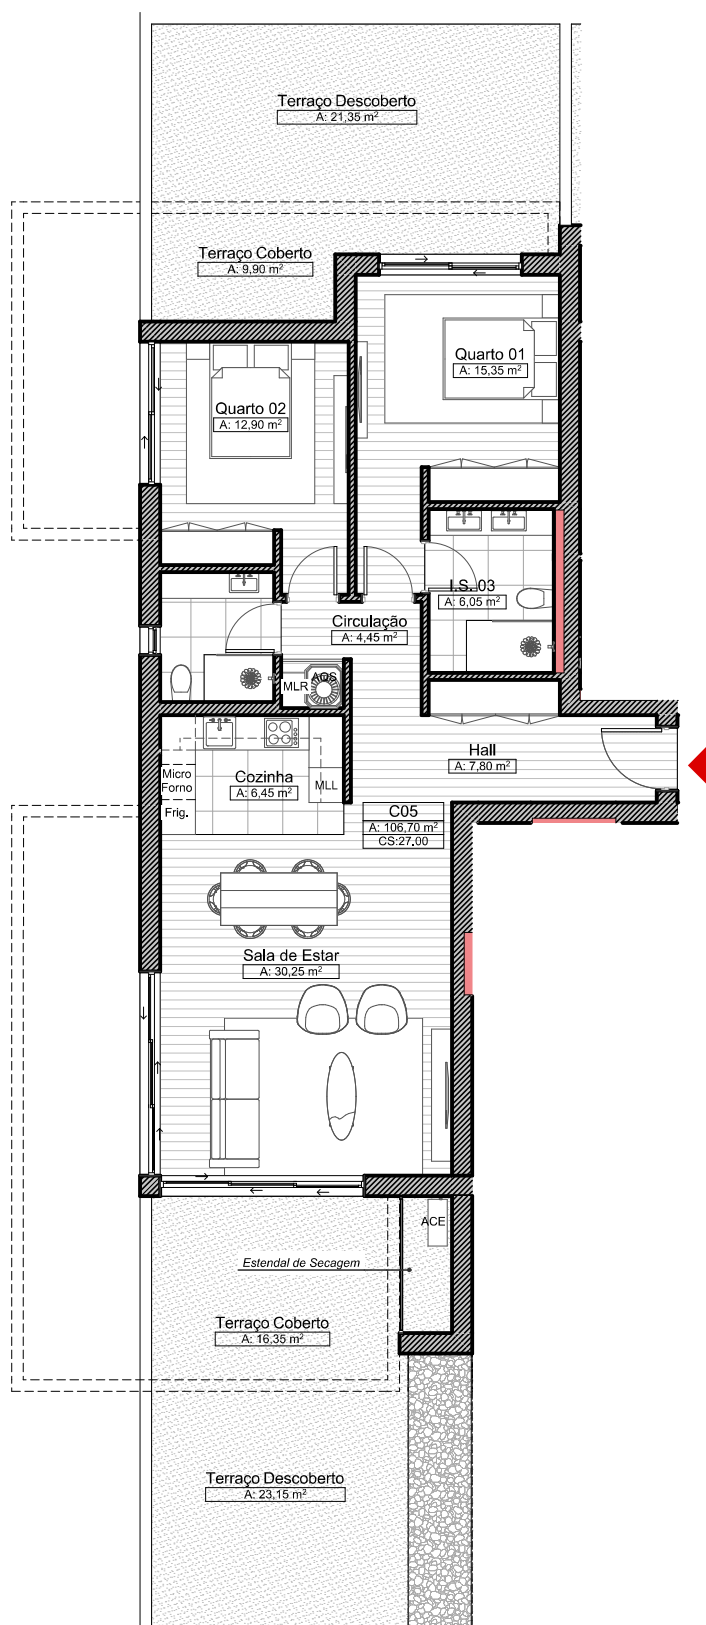


Localização da Fração no esquema do empreendimento. S/Escala

C05 - T2

FRAÇÃO C05

Área bruta de construção: 106,70m²

Área terraços cobertos: 25,95m²

Área terraços total: 70,45m²

Planta do Apartamento do R/C