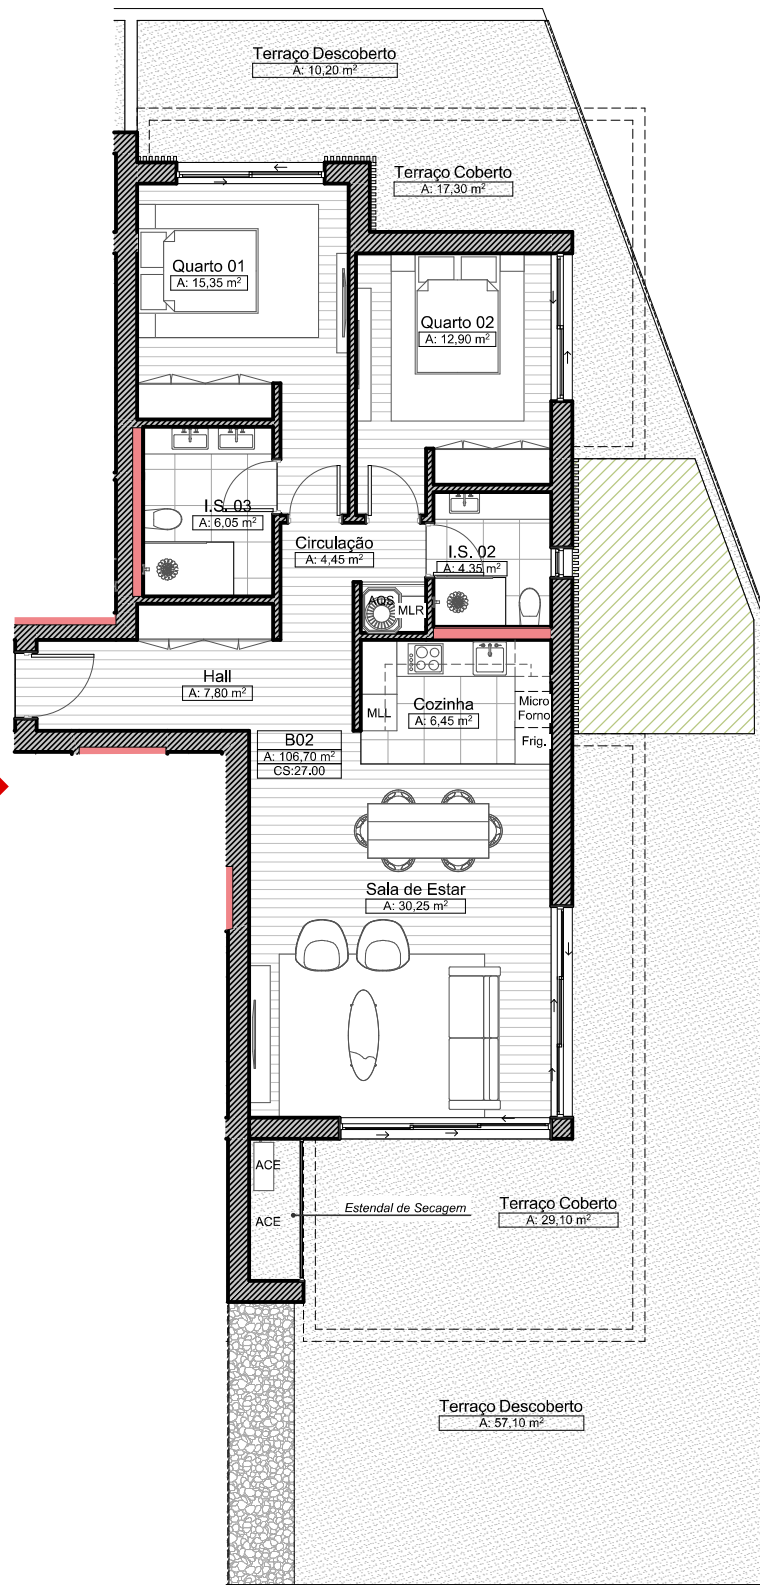


Localização da Fração no esquema do empreendimento. S/Escala

B02 - T2

FRAÇÃO B02

Área bruta de construção: 106,70m²

Área terraços cobertos: 46,40m²

Área terraços total: 113,70m²

Planta do Apartamento do R/C