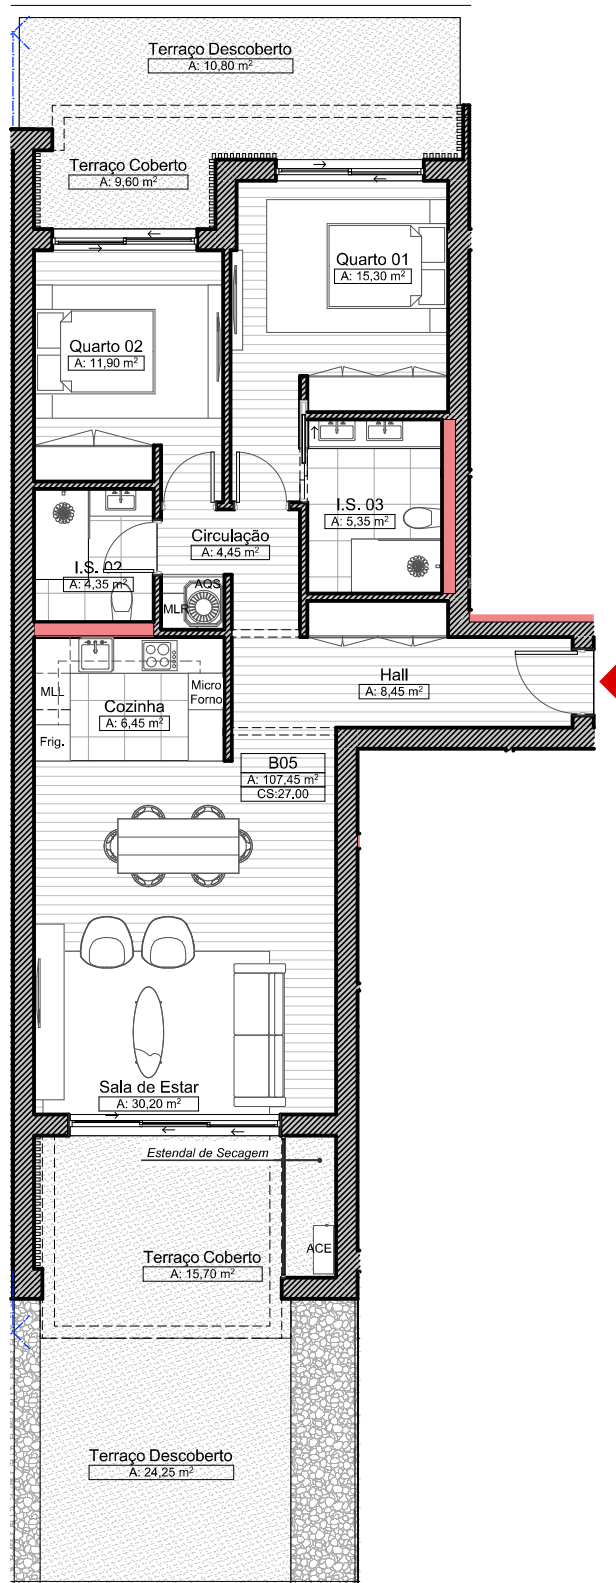


Localização da Fração no esquema do empreendimento. S/Escala

B05 - T2

FRAÇÃO B05

Área bruta de construção: 107,45m²

Área terraços cobertos: 25,30m²

Área terraços total: 60,35m²

Planta do Apartamento do R/C