



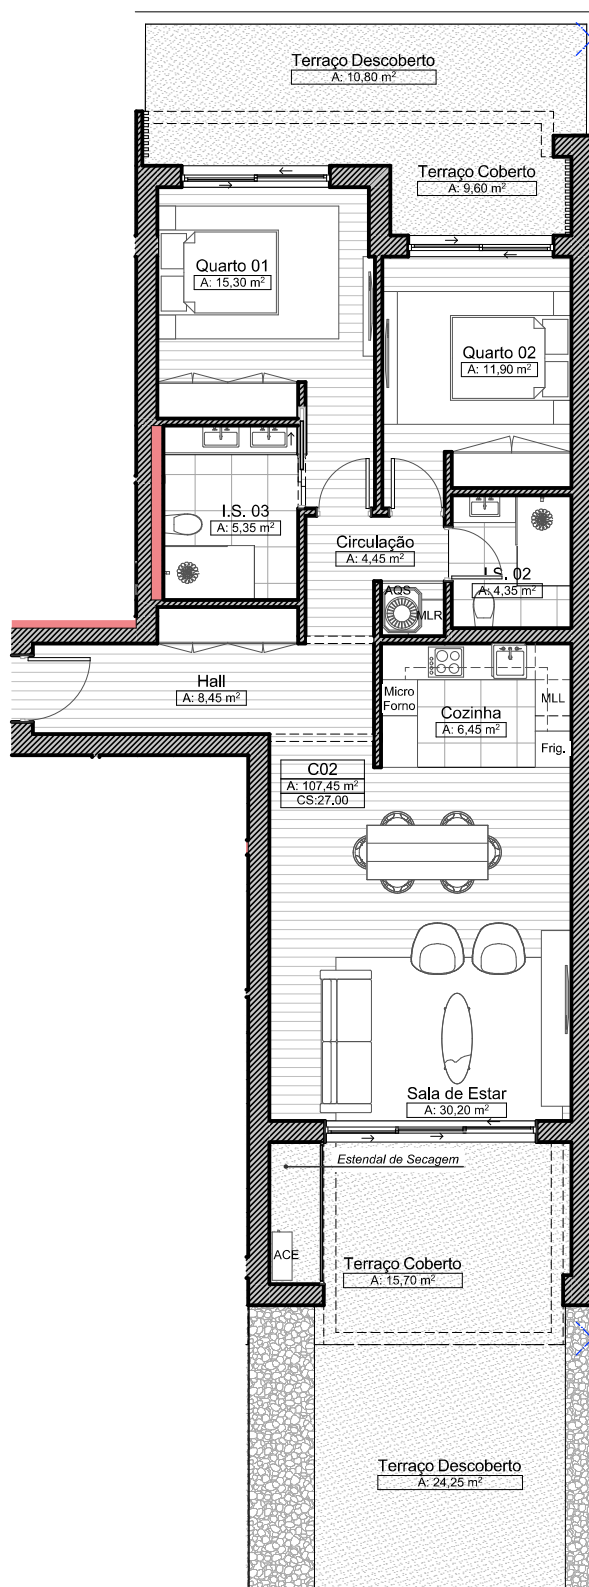

Planta do Apartamento do R/C

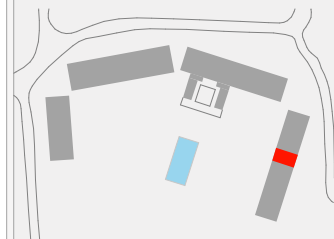

Localização da Fração no esquema do empreendimento. S/Escala

C02 - T2

FRAÇÃO C02

Área bruta de construção: 107,45m²

Área terraços cobertos: 25,30m²

Área terraços total: 60,35m²