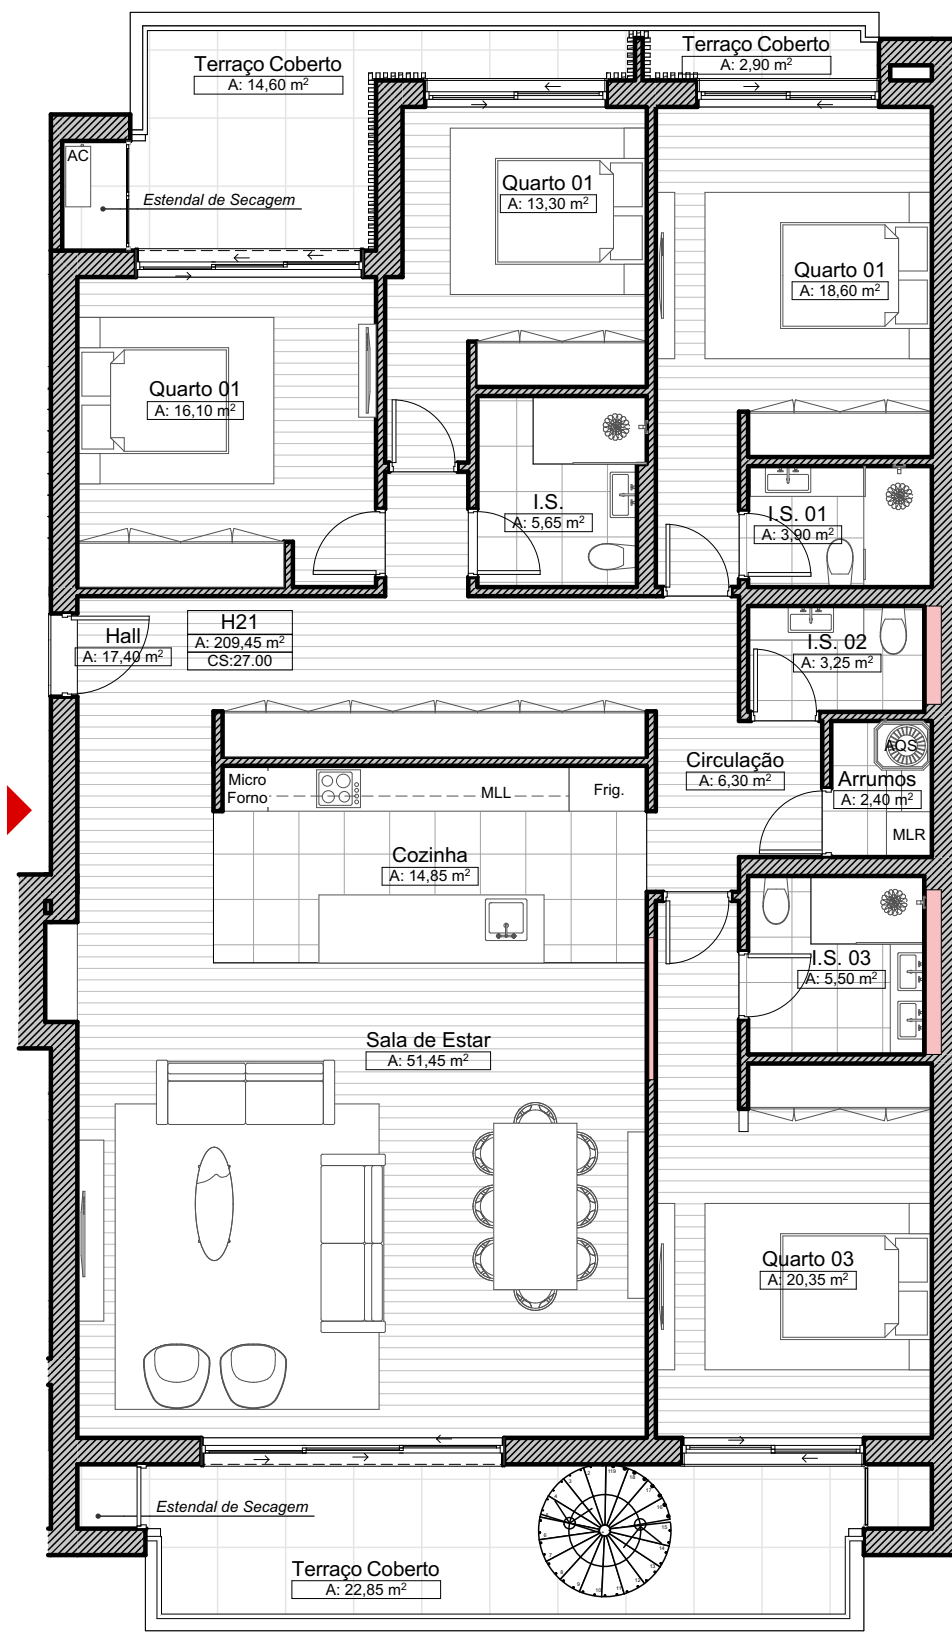


Localização da Fração no esquema do empreendimento. S/Escala

H - T4



FRAÇÃO H21

Área bruta de construção: 209,45m²

Área terraços cobertos: 47,30m²

Área terraços total: 149,10m²

Planta do Apartamento do 2º Andar Esc 1:100

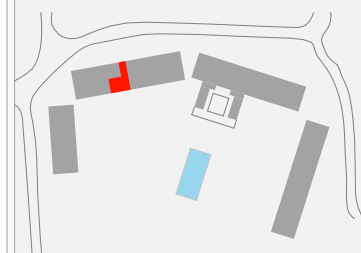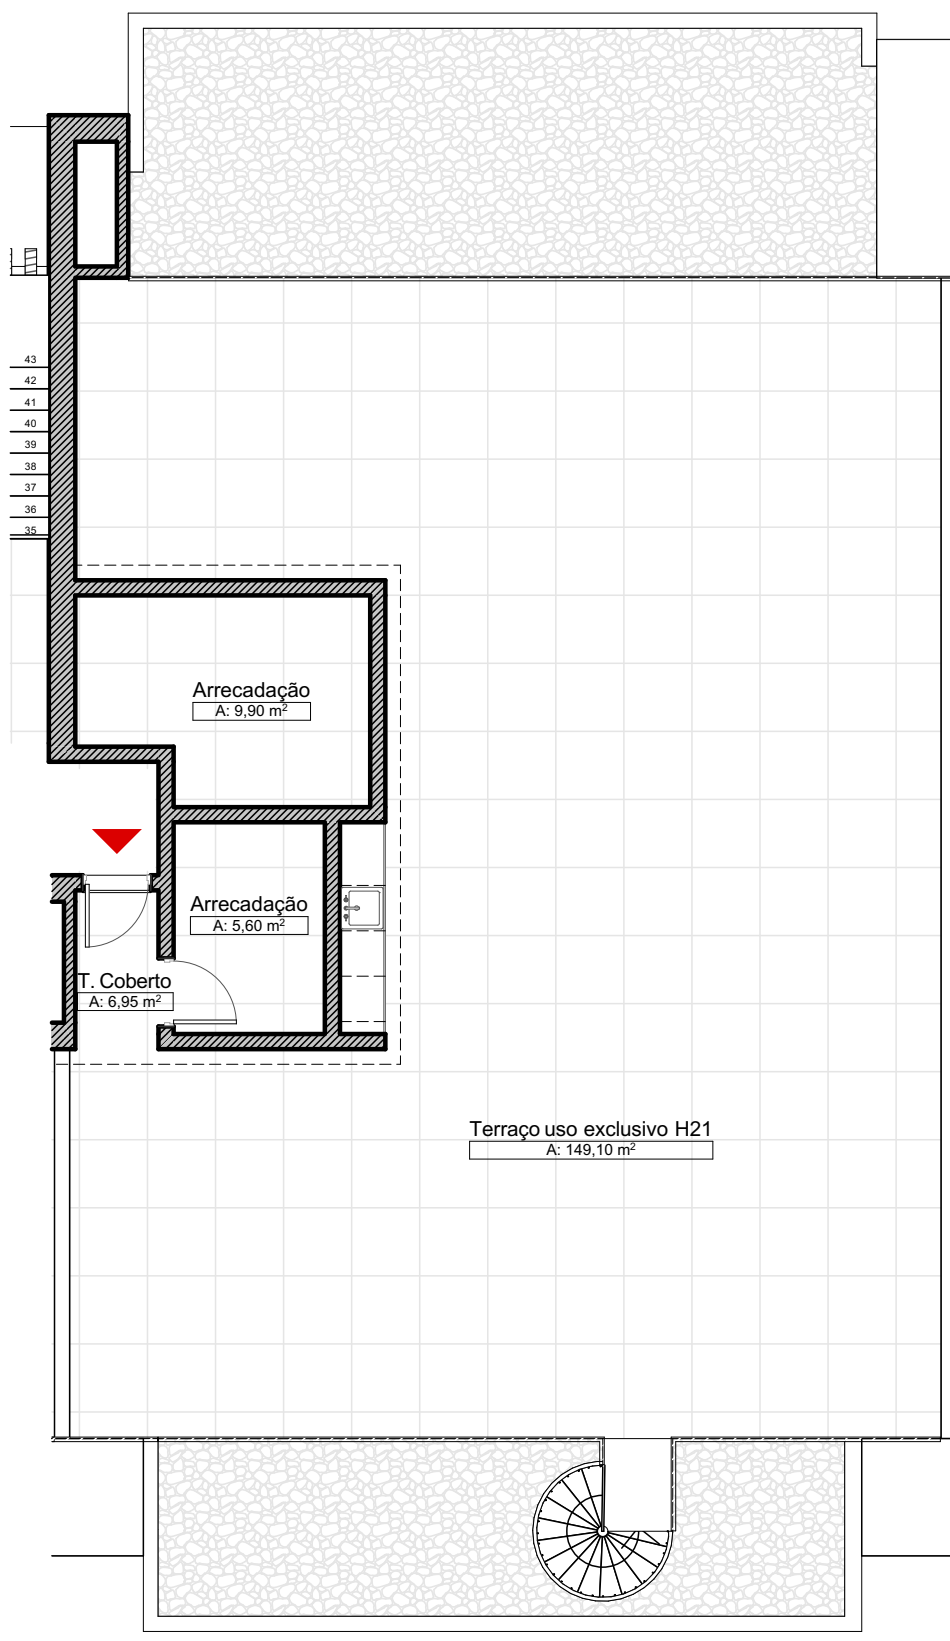

Localização da Fração no esquema do empreendimento. S/Escala

H - T4

FRAÇÃO H21

Área bruta de construção: 209,45m²

Área terraços cobertos: 47,30m²

Área terraços total: 149,10m²

Planta do Apartamento do acesso à cobertura Esc 1:100