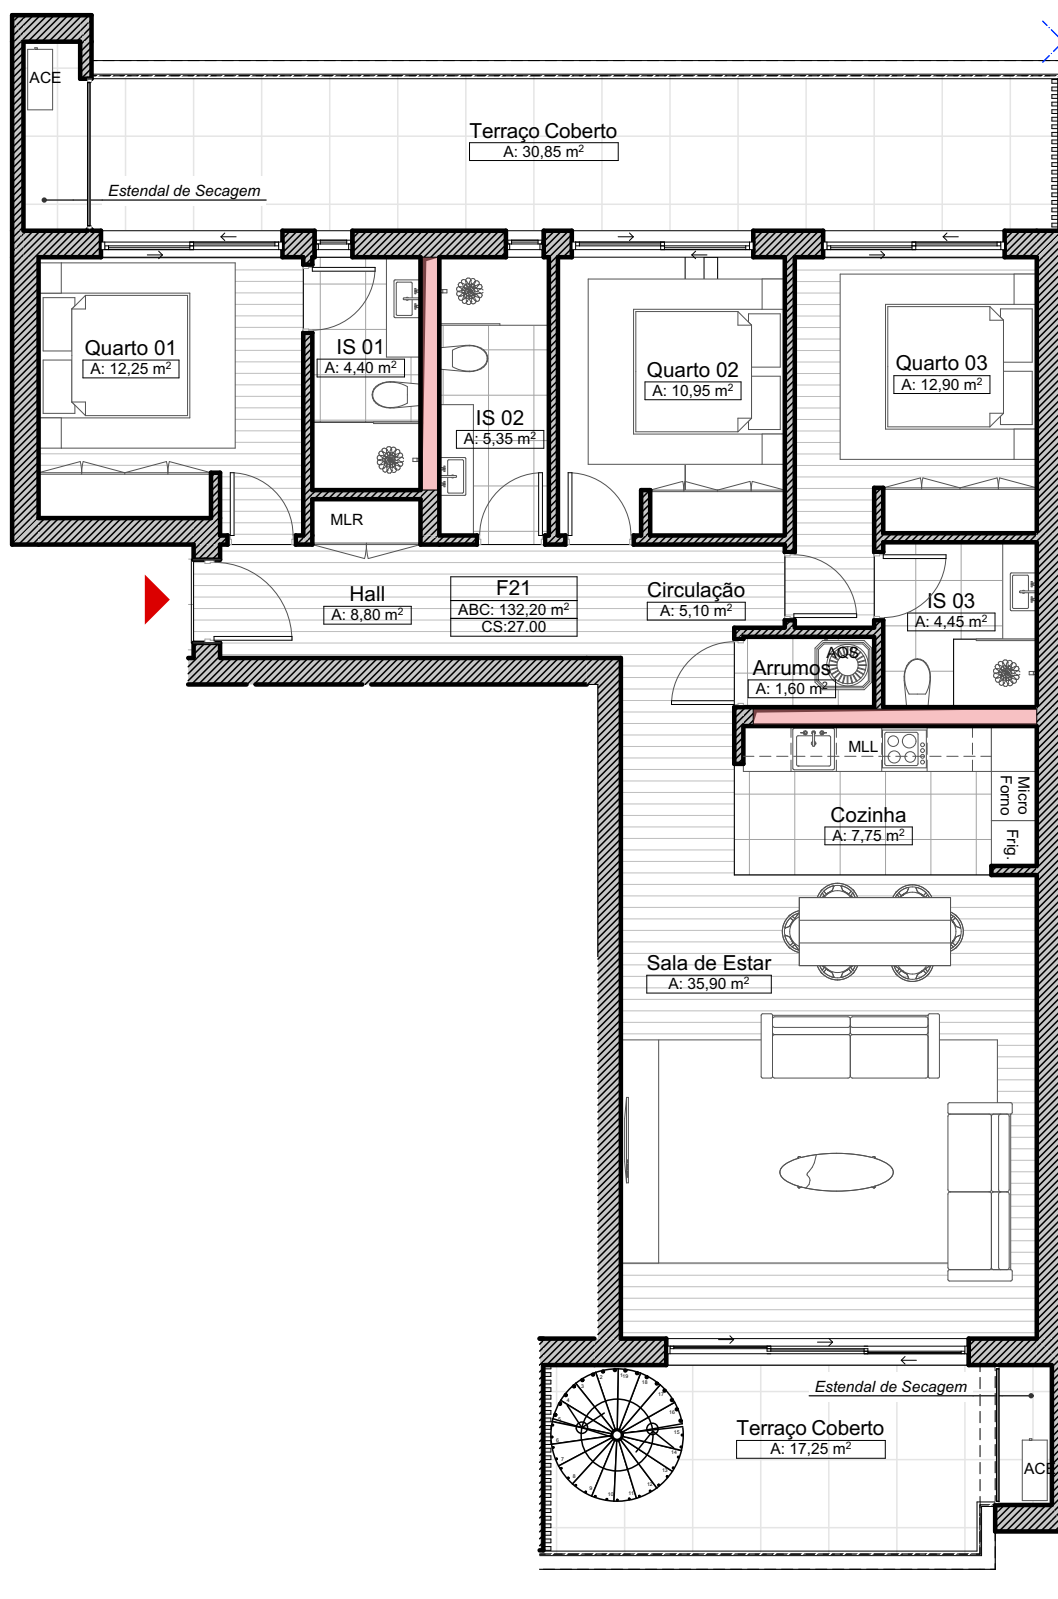


Localização da Fração no esquema do empreendimento. S/Escala



F - T3

FRAÇÃO F21

Área bruta de construção: 132,20m²

Área terraços cobertos: 48,30m²

Planta do Apartamento do 2º Andar Esc 1:100

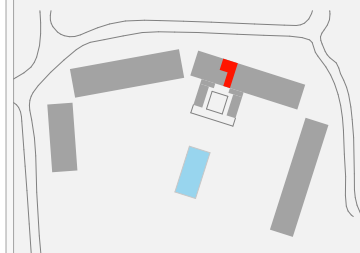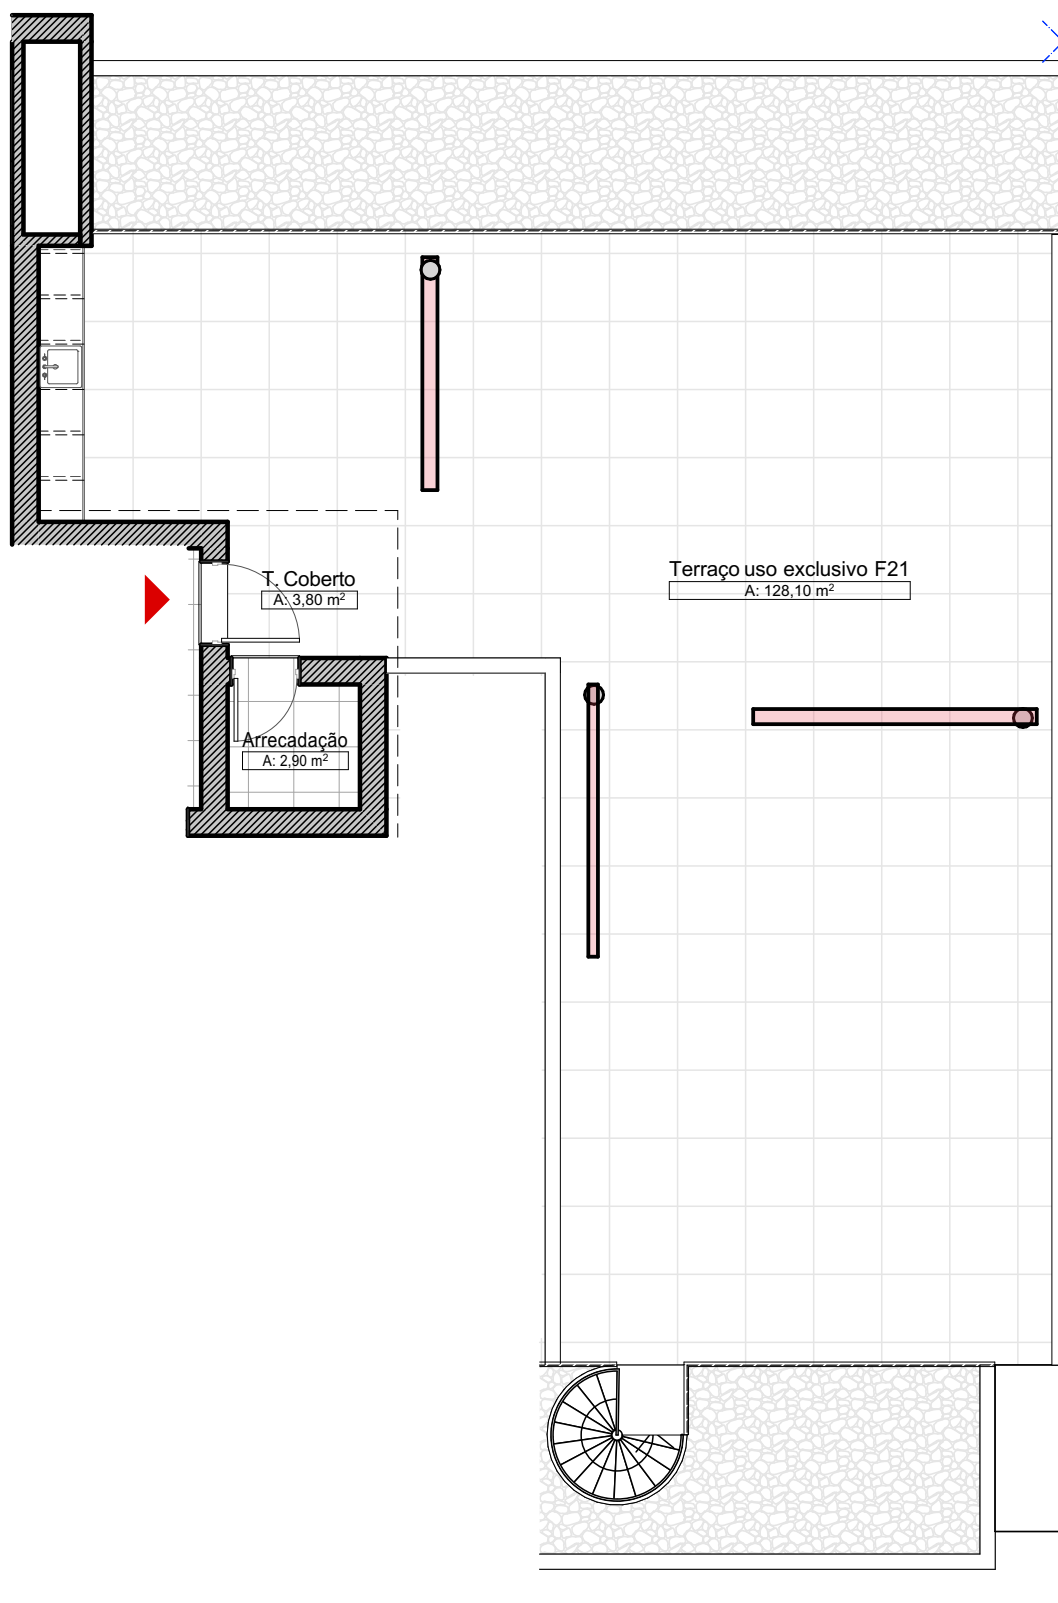

Localização da Fração no esquema do empreendimento. S/Escala

F - T3

FRAÇÃO F21

Área bruta de construção: 132,20m²

Área terraços cobertos: 51,90m²

Área terraços descobertos: 128,10m²

Planta do ROOFTOP Esc 1:100