

Localização da Fração no esquema do empreendimento. S/Escala

G - T4



FRAÇÃO G23

Área bruta de construção: 209,45m²

Área terraços cobertos: 46,90m²

Área terraços total: 149,10m²

Planta do Apartamento do 2º Andar Esc 1:100

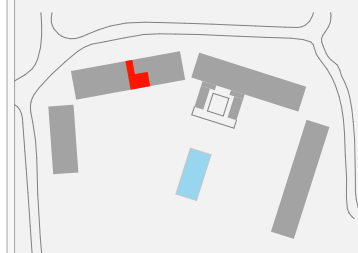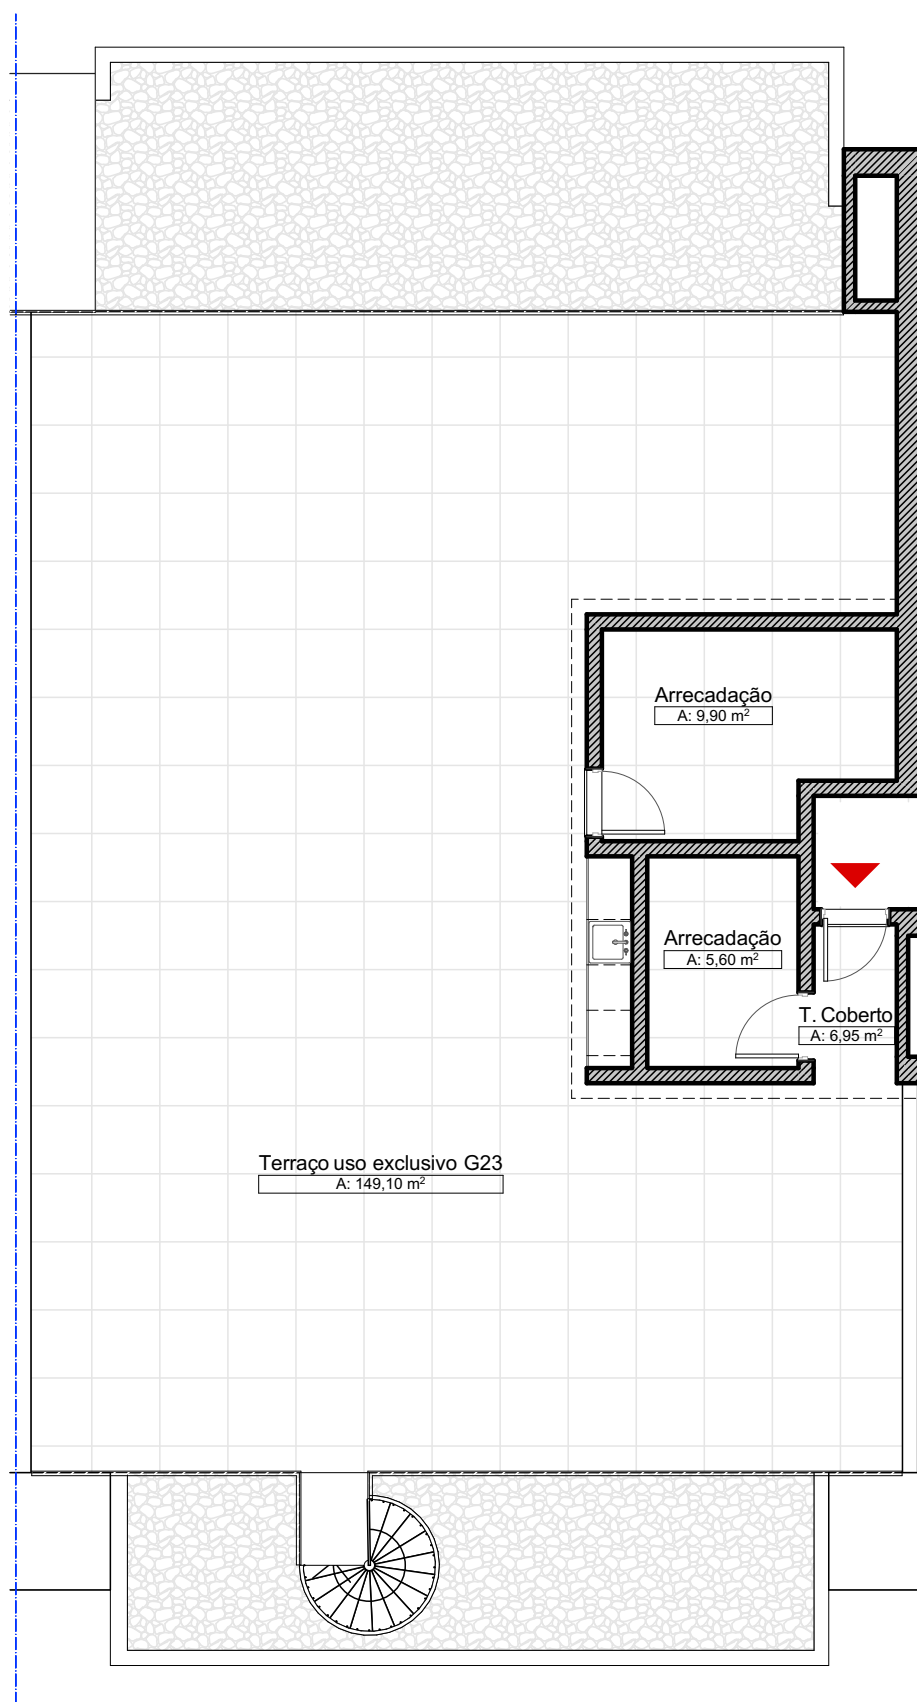

Localização da Fração no esquema do empreendimento. S/Escala

G - T4

FRAÇÃO G23

Área bruta de construção: 209,45m²

Área terraços cobertos: 46,90m²

Área terraços total: 149,10m²

Planta do Apartamento do acesso à cobertura Esc 1:100