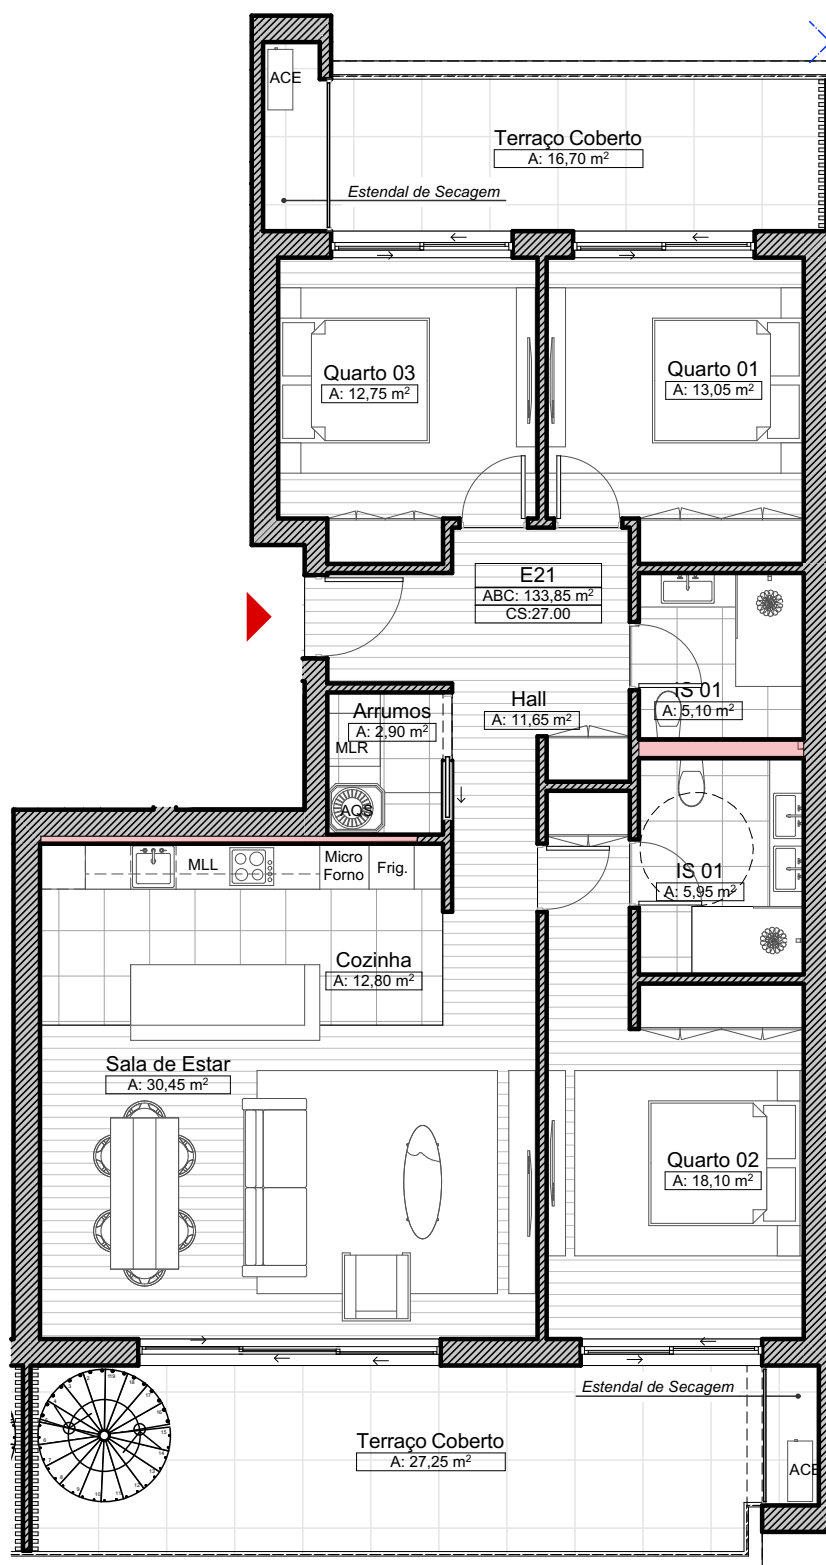


Localização da Fração no esquema do empreendimento. S/Escala

E - T3



FRAÇÃO E21

Área bruta de construção: 133,85m²

Área terraços cobertos: 43,95m²

Área terraços descobertos: 115,35m²

Planta do Apartamento do 2º Andar Esc 1:100

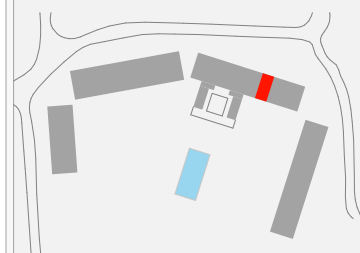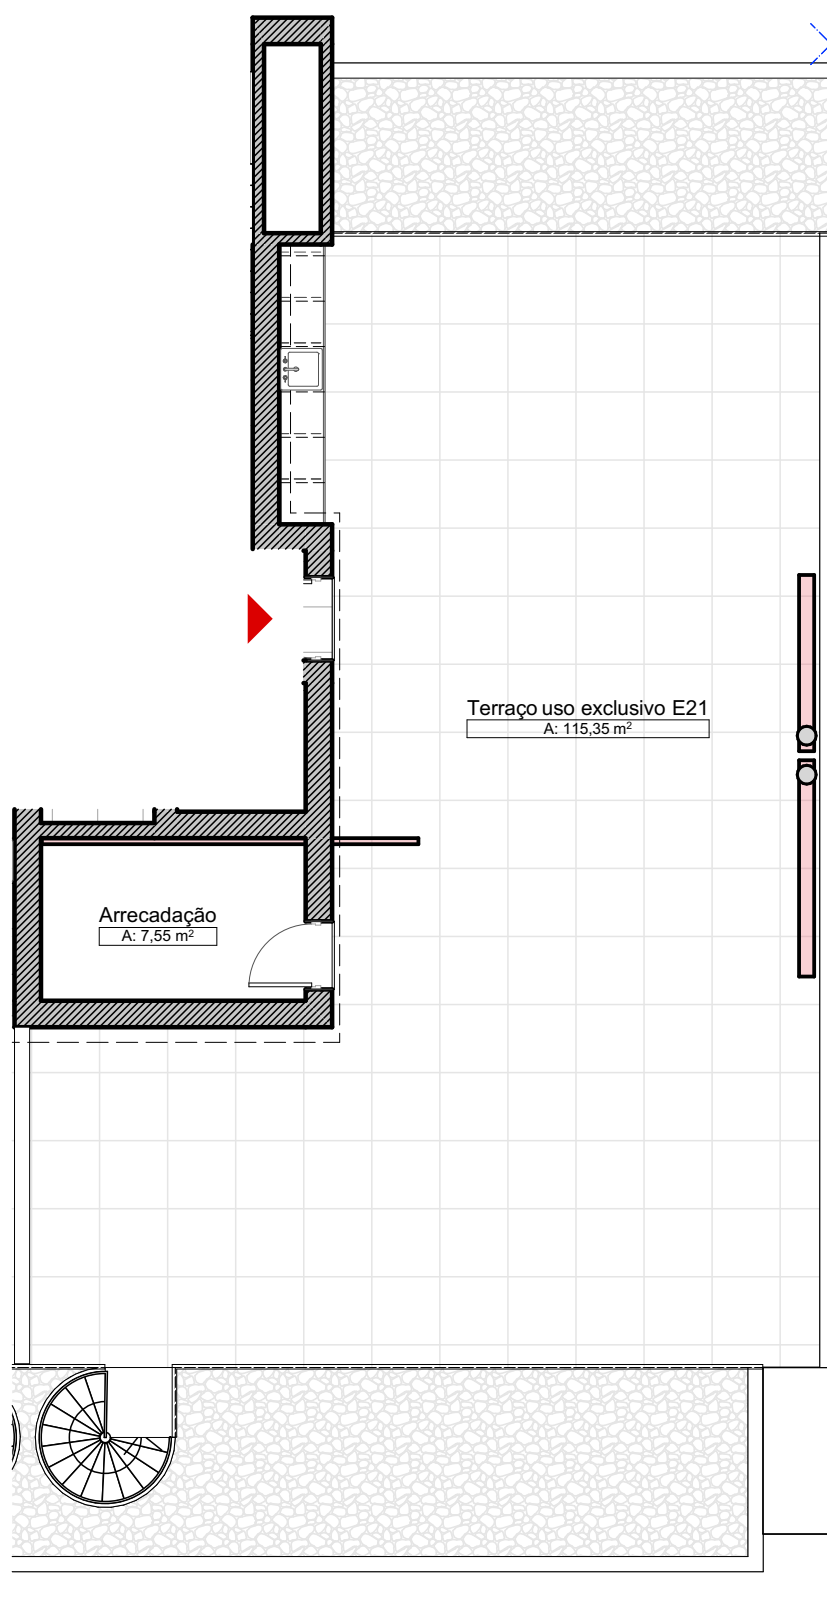

Localização da Fração no esquema do empreendimento. S/Escala

E - T3

FRAÇÃO E21

Área bruta de construção: 133,85m²

Área terraços cobertos: 43,95m²

Área terraços descobertos: 115,35m²

Planta do ROOFTOP Esc 1:100