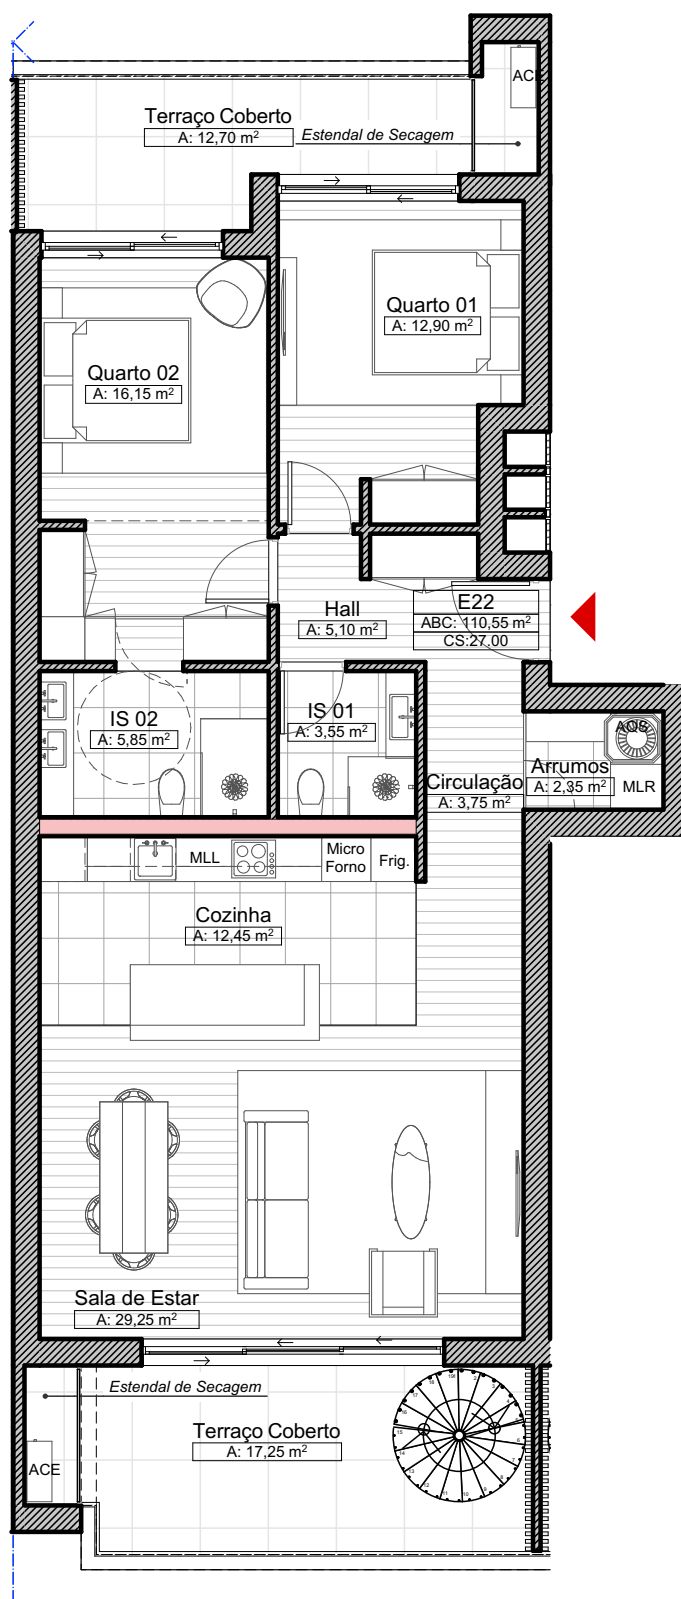


Localização da Fração no esquema do empreendimento. S/Escala

E - T2



FRAÇÃO E22

Área bruta de construção: 110,55m²

Área terraços cobertos: 29,95m²

Área terraços descobertos: 98,90m²

Planta do Apartamento do 2º Andar Esc 1:100

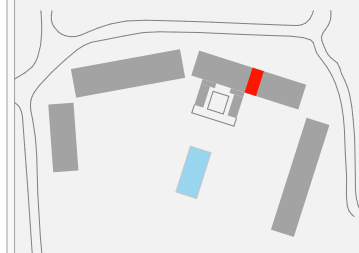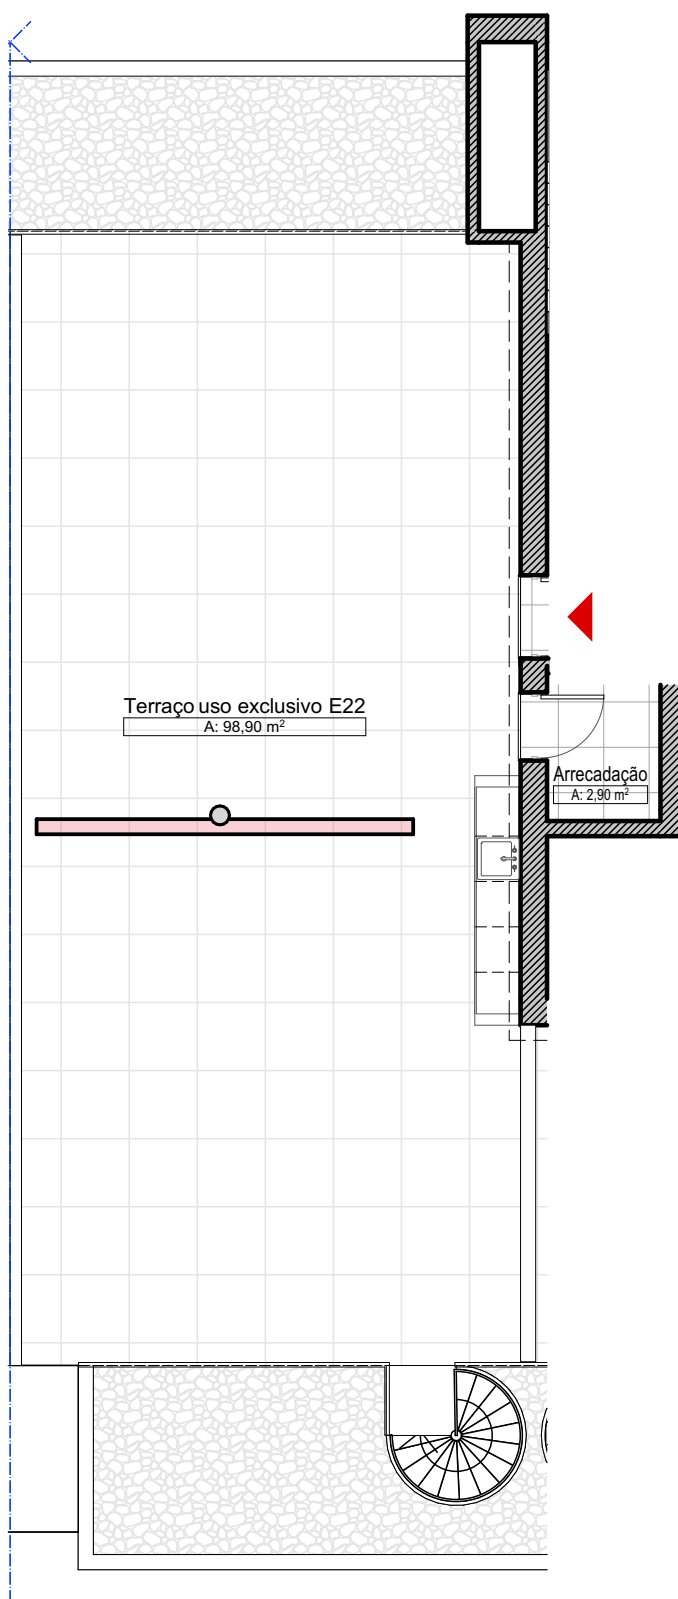

Localização da Fração no esquema do empreendimento. S/Escala

E - T2

FRAÇÃO E22

Área bruta de construção: 110,55m²

Área terraços cobertos: 29,95m²

Área terraços descobertos: 98,90m²

Planta do ROOFTOP Esc 1:100