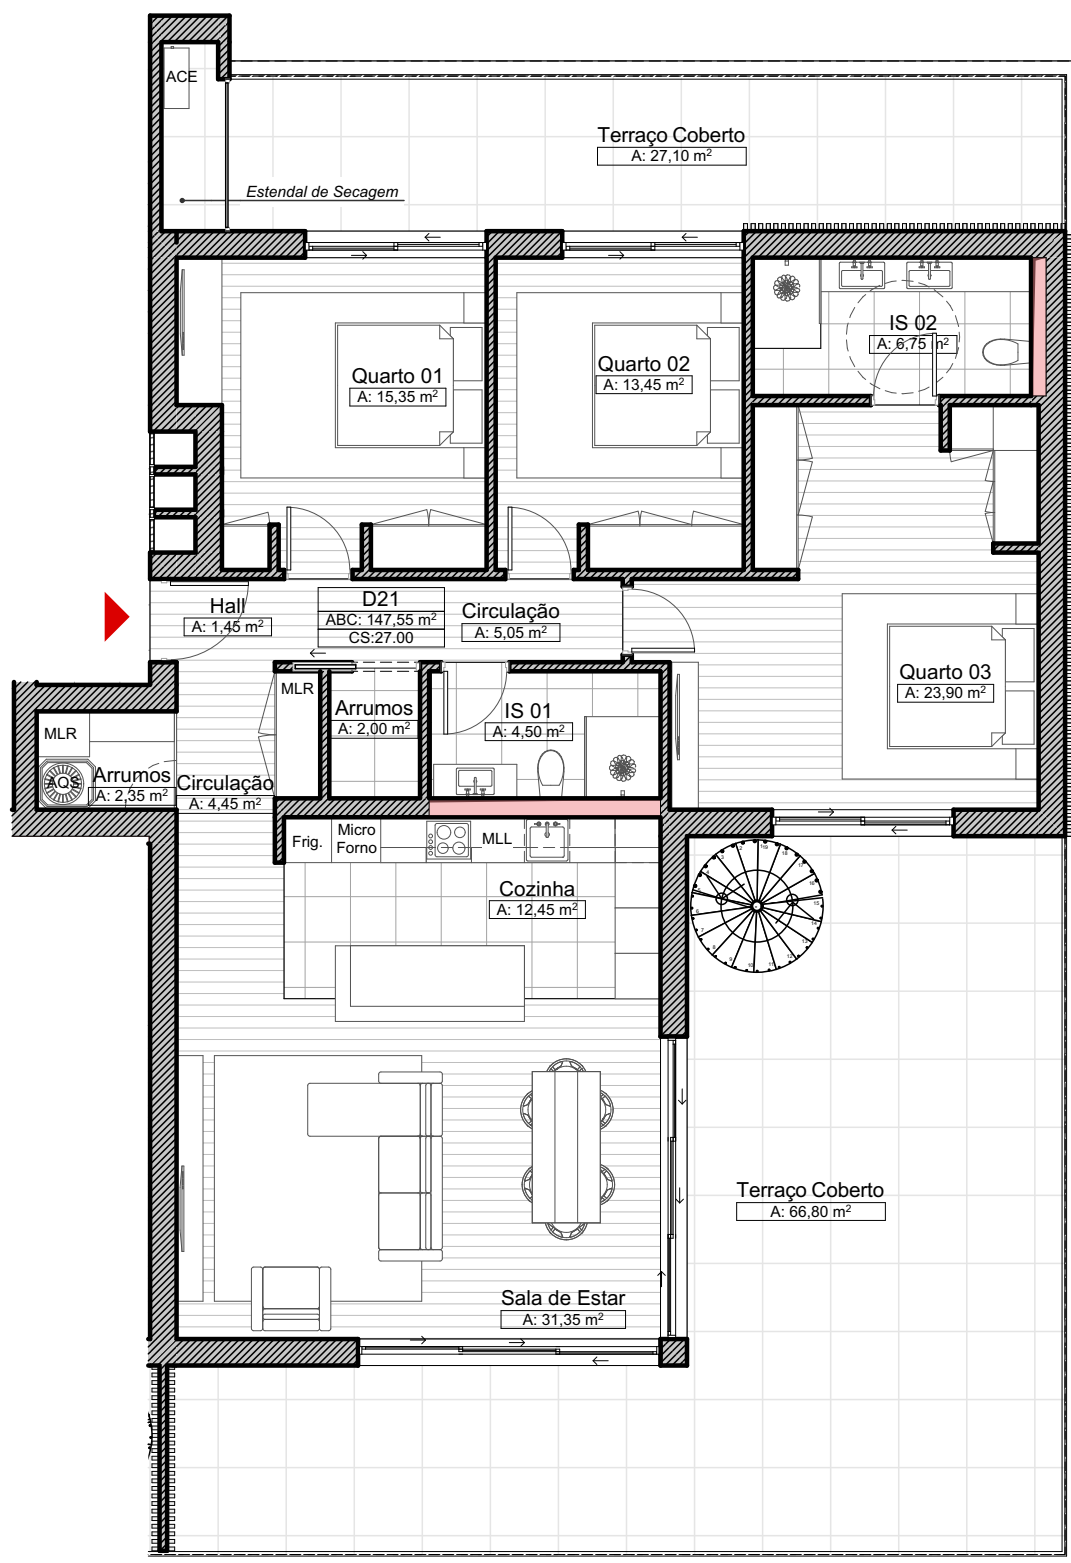


Localização da Fração no esquema do empreendimento. S/Escala

D - T3



FRAÇÃO D21

Área bruta de construção: 147,55m²

Área terraços cobertos: 93,90m²

Área terraços descobertos: 138,30m²

Planta do Apartamento do 2º Andar Esc 1:100

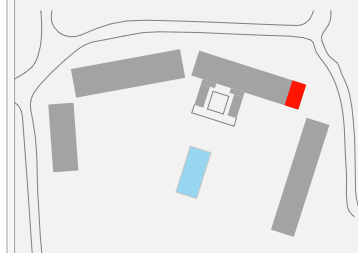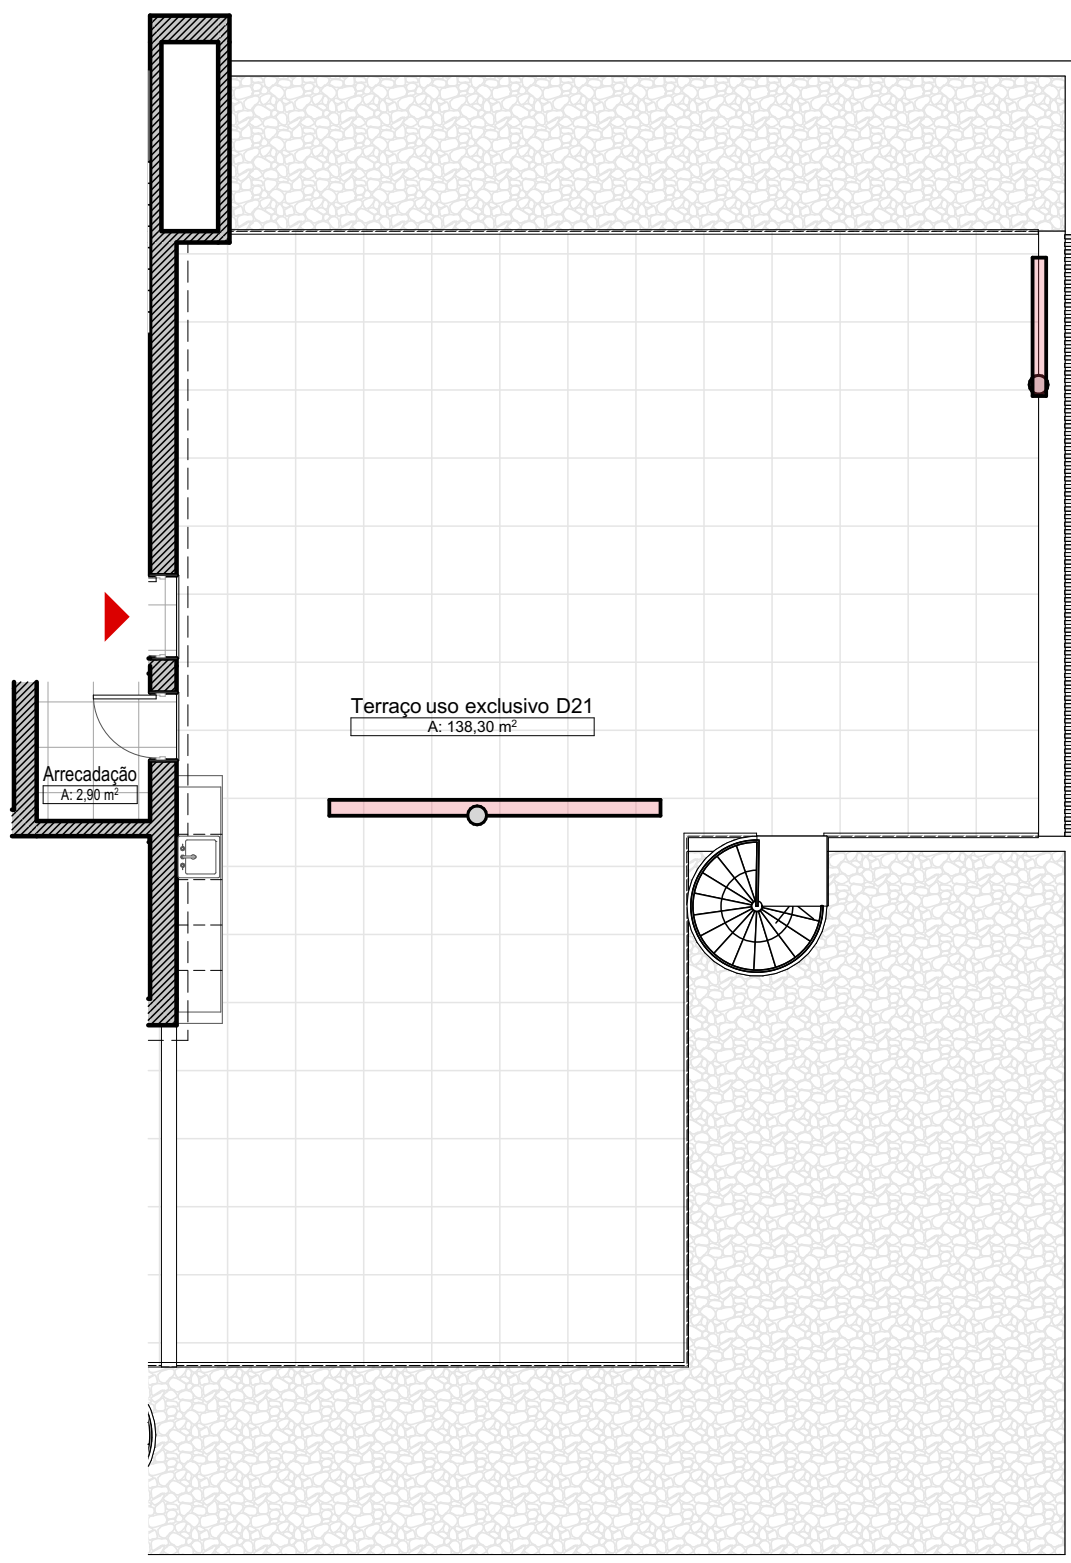

Localização da Fração no esquema do empreendimento. S/Escala

D - T3

FRAÇÃO D21

Área bruta de construção: 147,55m²

Área terraços cobertos: 93,90m²

Área terraços descobertos: 138,30m²

Planta do Apartamento do 2º Andar Esc 1:100