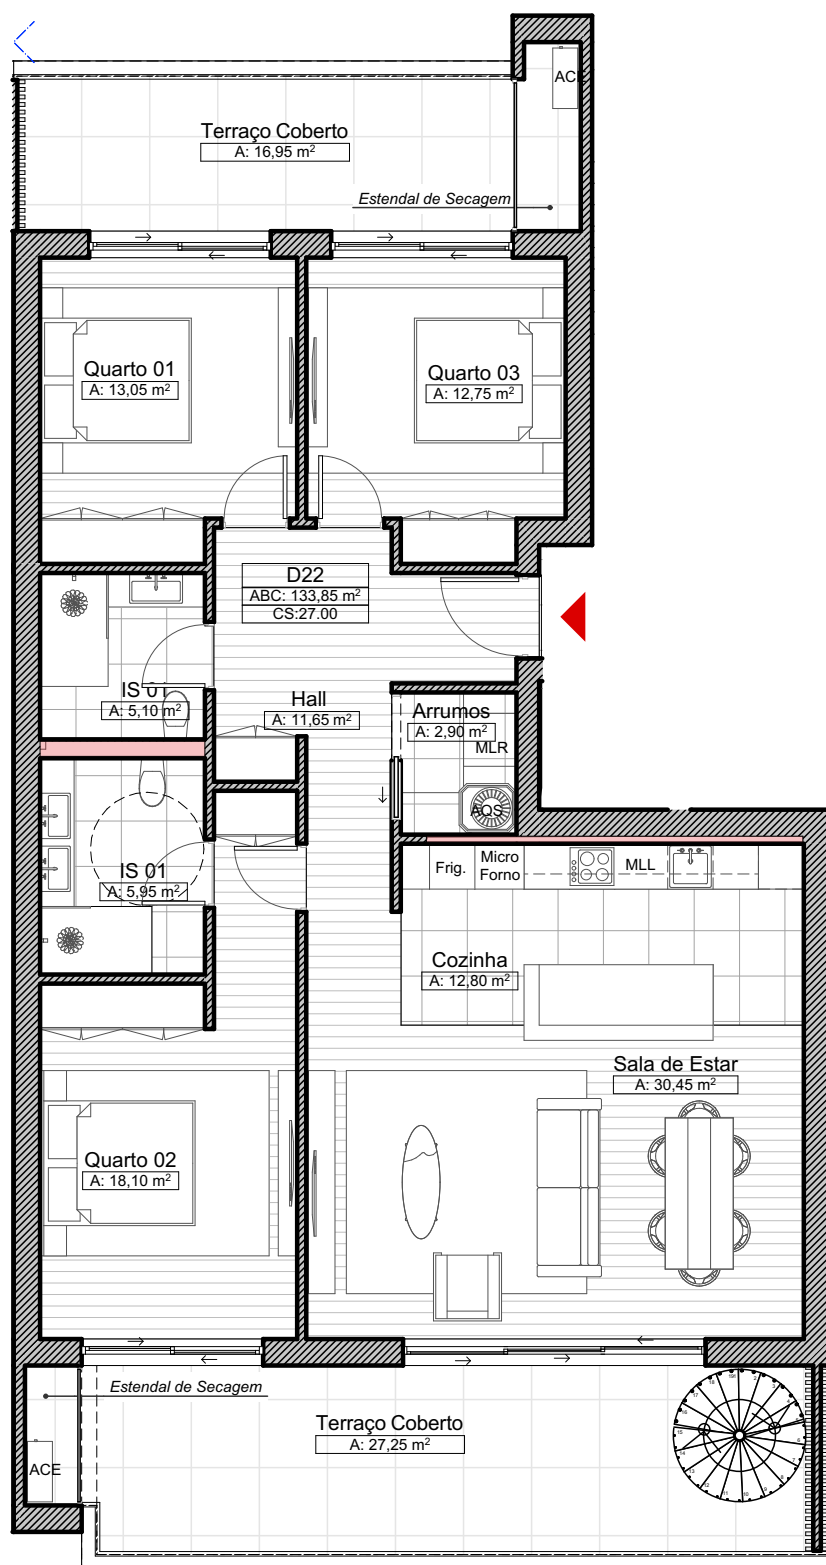


Localização da Fração no esquema do empreendimento. S/Escala



D - T3

FRAÇÃO D22

Área bruta de construção: 133,85m²

Área terraços cobertos: 43,95m²

Planta do Apartamento do 2º Andar Esc 1:100

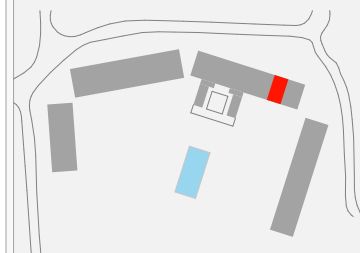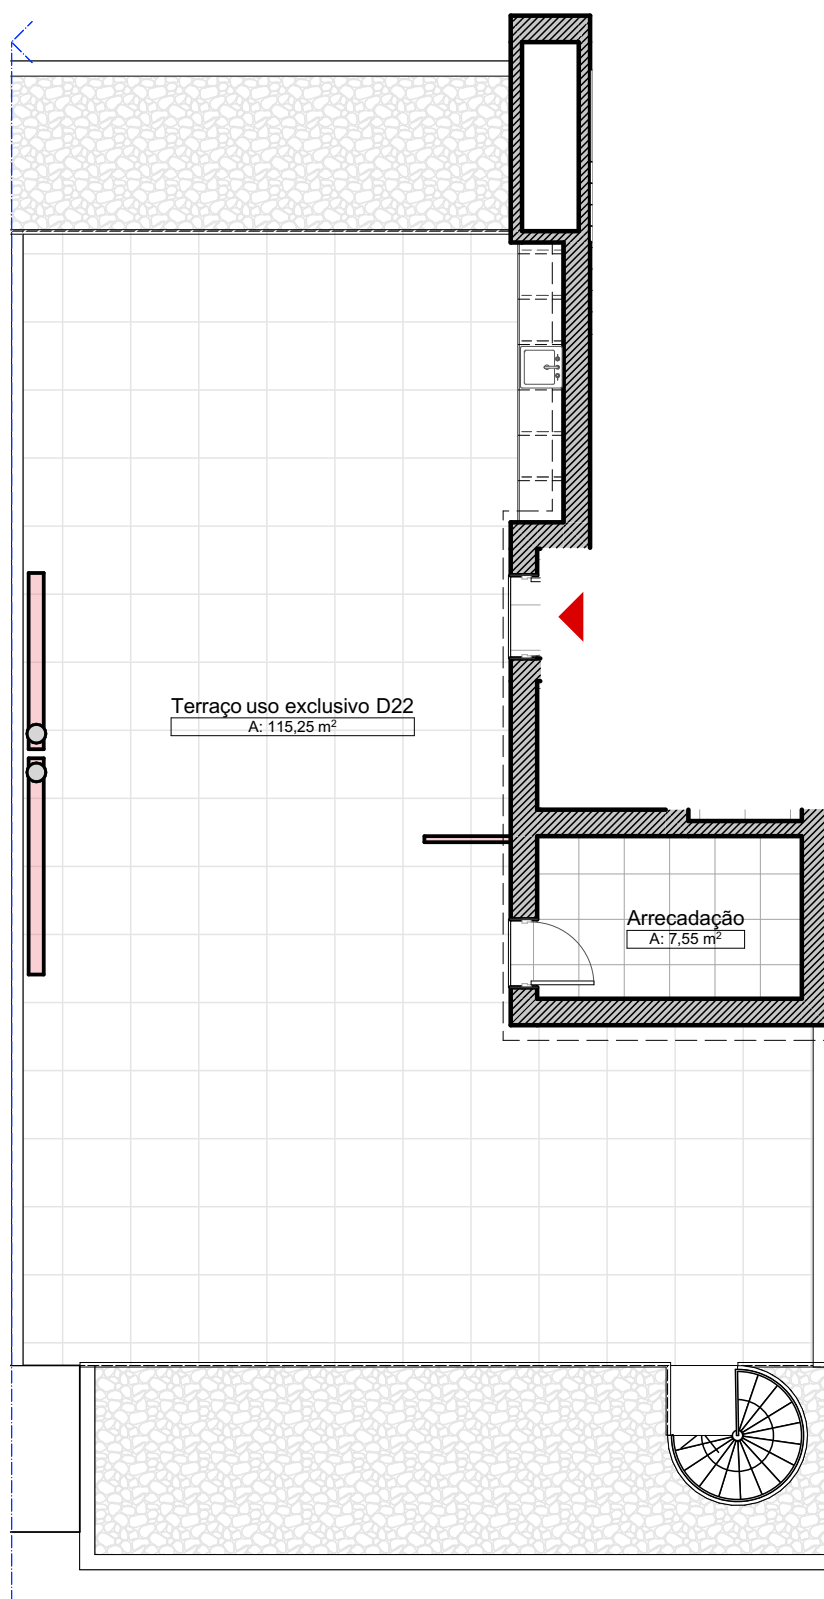

Localização da Fração no esquema do empreendimento. S/Escala

D - T3

FRAÇÃO D22

Área bruta de construção: 133,85m²

Área terraços cobertos: 43,95m²

Área terraços descobertos: 115,25m²

Planta do ROOFTOP Esc 1:100