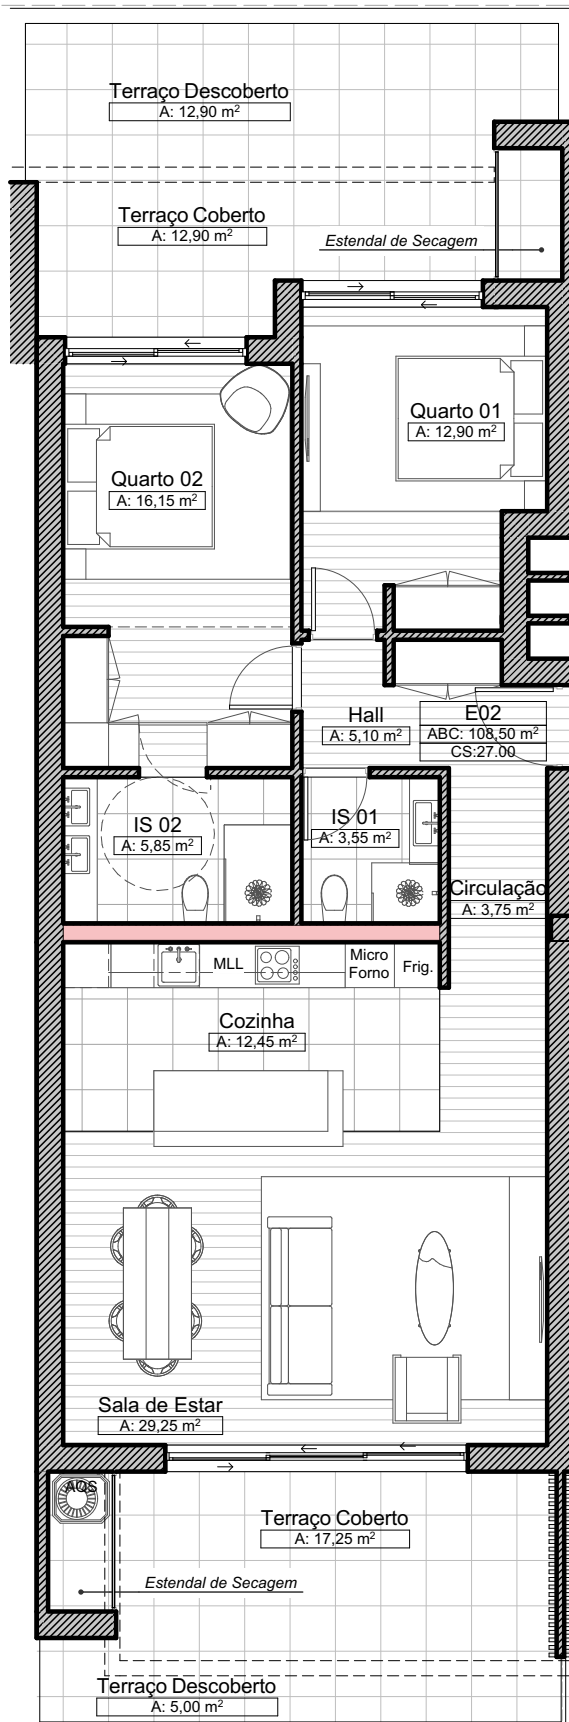


Localização da Fração no esquema do empreendimento. S/Escala

E - T2

FRAÇÃO E02

Área bruta de construção: 108,50m²

Área terraços cobertos: 30,15m²

Área terraços descobertos: 17,90m²

Planta do Apartamento do R/C Esc 1:100