


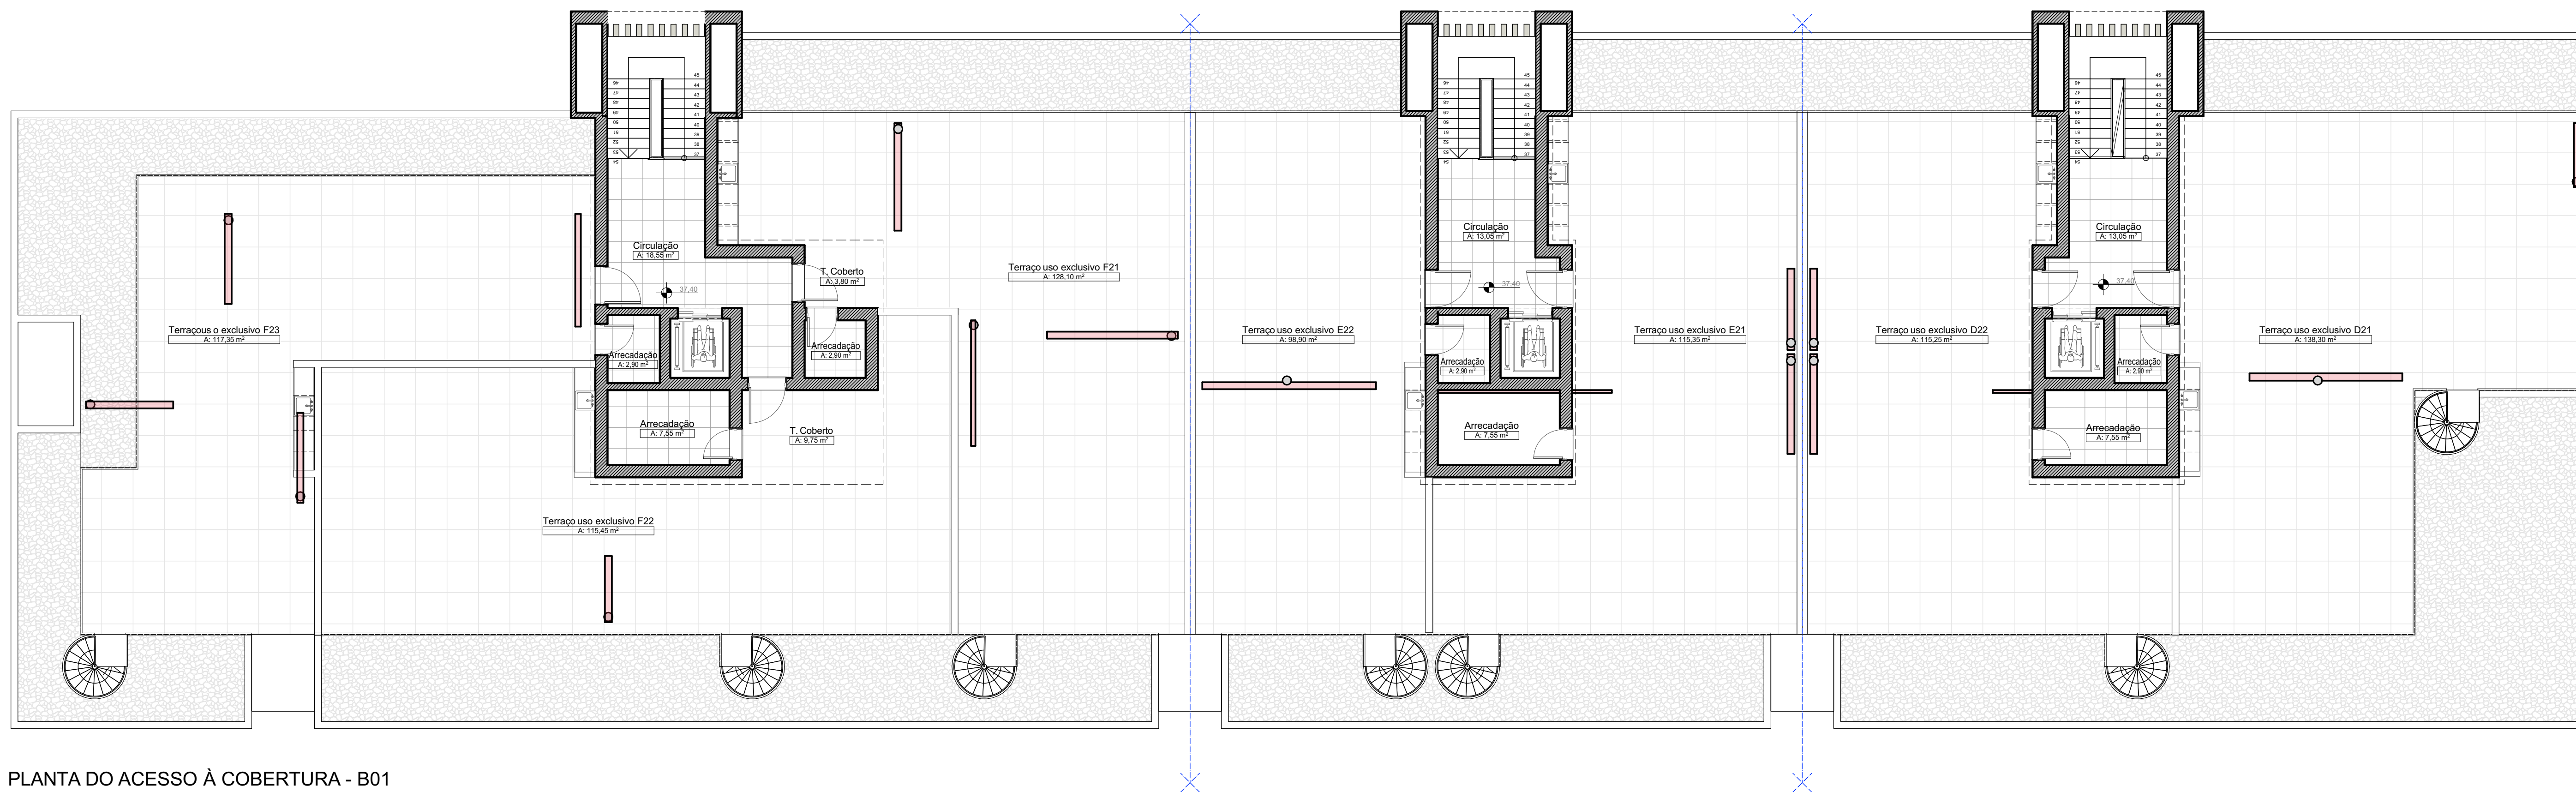

PLANTA DO 1º ANDAR - B01



BLOCO 01:

ÁREA BRUTA DE CONSTRUÇÃO:

RÉS-DO-CHÃO:	969,00 m²
1º ANDAR:	992,90 m²
2º ANDAR:	1.022,10 m²
TOTAL:	2.984,00 m²

QUADRO DE ÁREAS PROPOSTAS:

ÁREA DO TERRENO:	23.745,00 m²
ÁREA DE IMPLANTAÇÃO:	6.648,30 m²
ÁREA BRUTA DE CONSTRUÇÃO DA SUBCAVE:	1.703,40 m²
ÁREA BRUTA DE CONSTRUÇÃO DA CAVE:	5.393,50 m²
ÁREA BRUTA DE CONSTRUÇÃO TOTAL (RC; 1º; 2º):	13.418,20 m²
ÁREA HABITÁVEL TOTAL:	7.050,45 m²
ÁREA ÚTIL TOTAL:	9.918,25 m²
ÁREA DE TERRAÇOS COBERTOS:	4.184,00 m²
VOLUMETRIA:	128.621,20 m³
NÚMERO DE LUGARES DE ESTACIONAMENTOS EM CAVE E SUBCAVE:	237
NÚMERO DE LUGARES DE ESTACIONAMENTOS EXTERIORES PRIVADOS:	52
NÚMERO DE LUGARES DE ESTACIONAMENTOS EXTERIORES PÚBLICOS:	58
NÚMERO TOTAL DE FRAÇÕES: 122 HABITAÇÃO + 4 COMÉRCIO E SERVIÇOS	126
TIPOLOGIAS:	51un T1 + 48un T2 + 21un T3 + 2un T4
CÉRCEA:	11,00 m
MUROS DE VEDAÇÃO:	552,60 m

ÁREA DA PISCINA:

ÁREA ÚTIL PISCINA:	278,15 m²	ÁREA BRUTA SALA COND.:	135.90 m²
ÁREA BRUTA PISCINA:	300.00 m²	ÁREA ÚTIL SALA COND.:	118.65 m²

ÁREA DA SALA DE CONDOMÍNIO:

ÁREA BRUTA SALA COND.:	135.90 m ²
ÁREA ÚTIL SALA COND.:	118.65 m ²

ESQUEMA DE LOCALIZAÇÃO DO BLOCO

